


590600.000

4844250.000

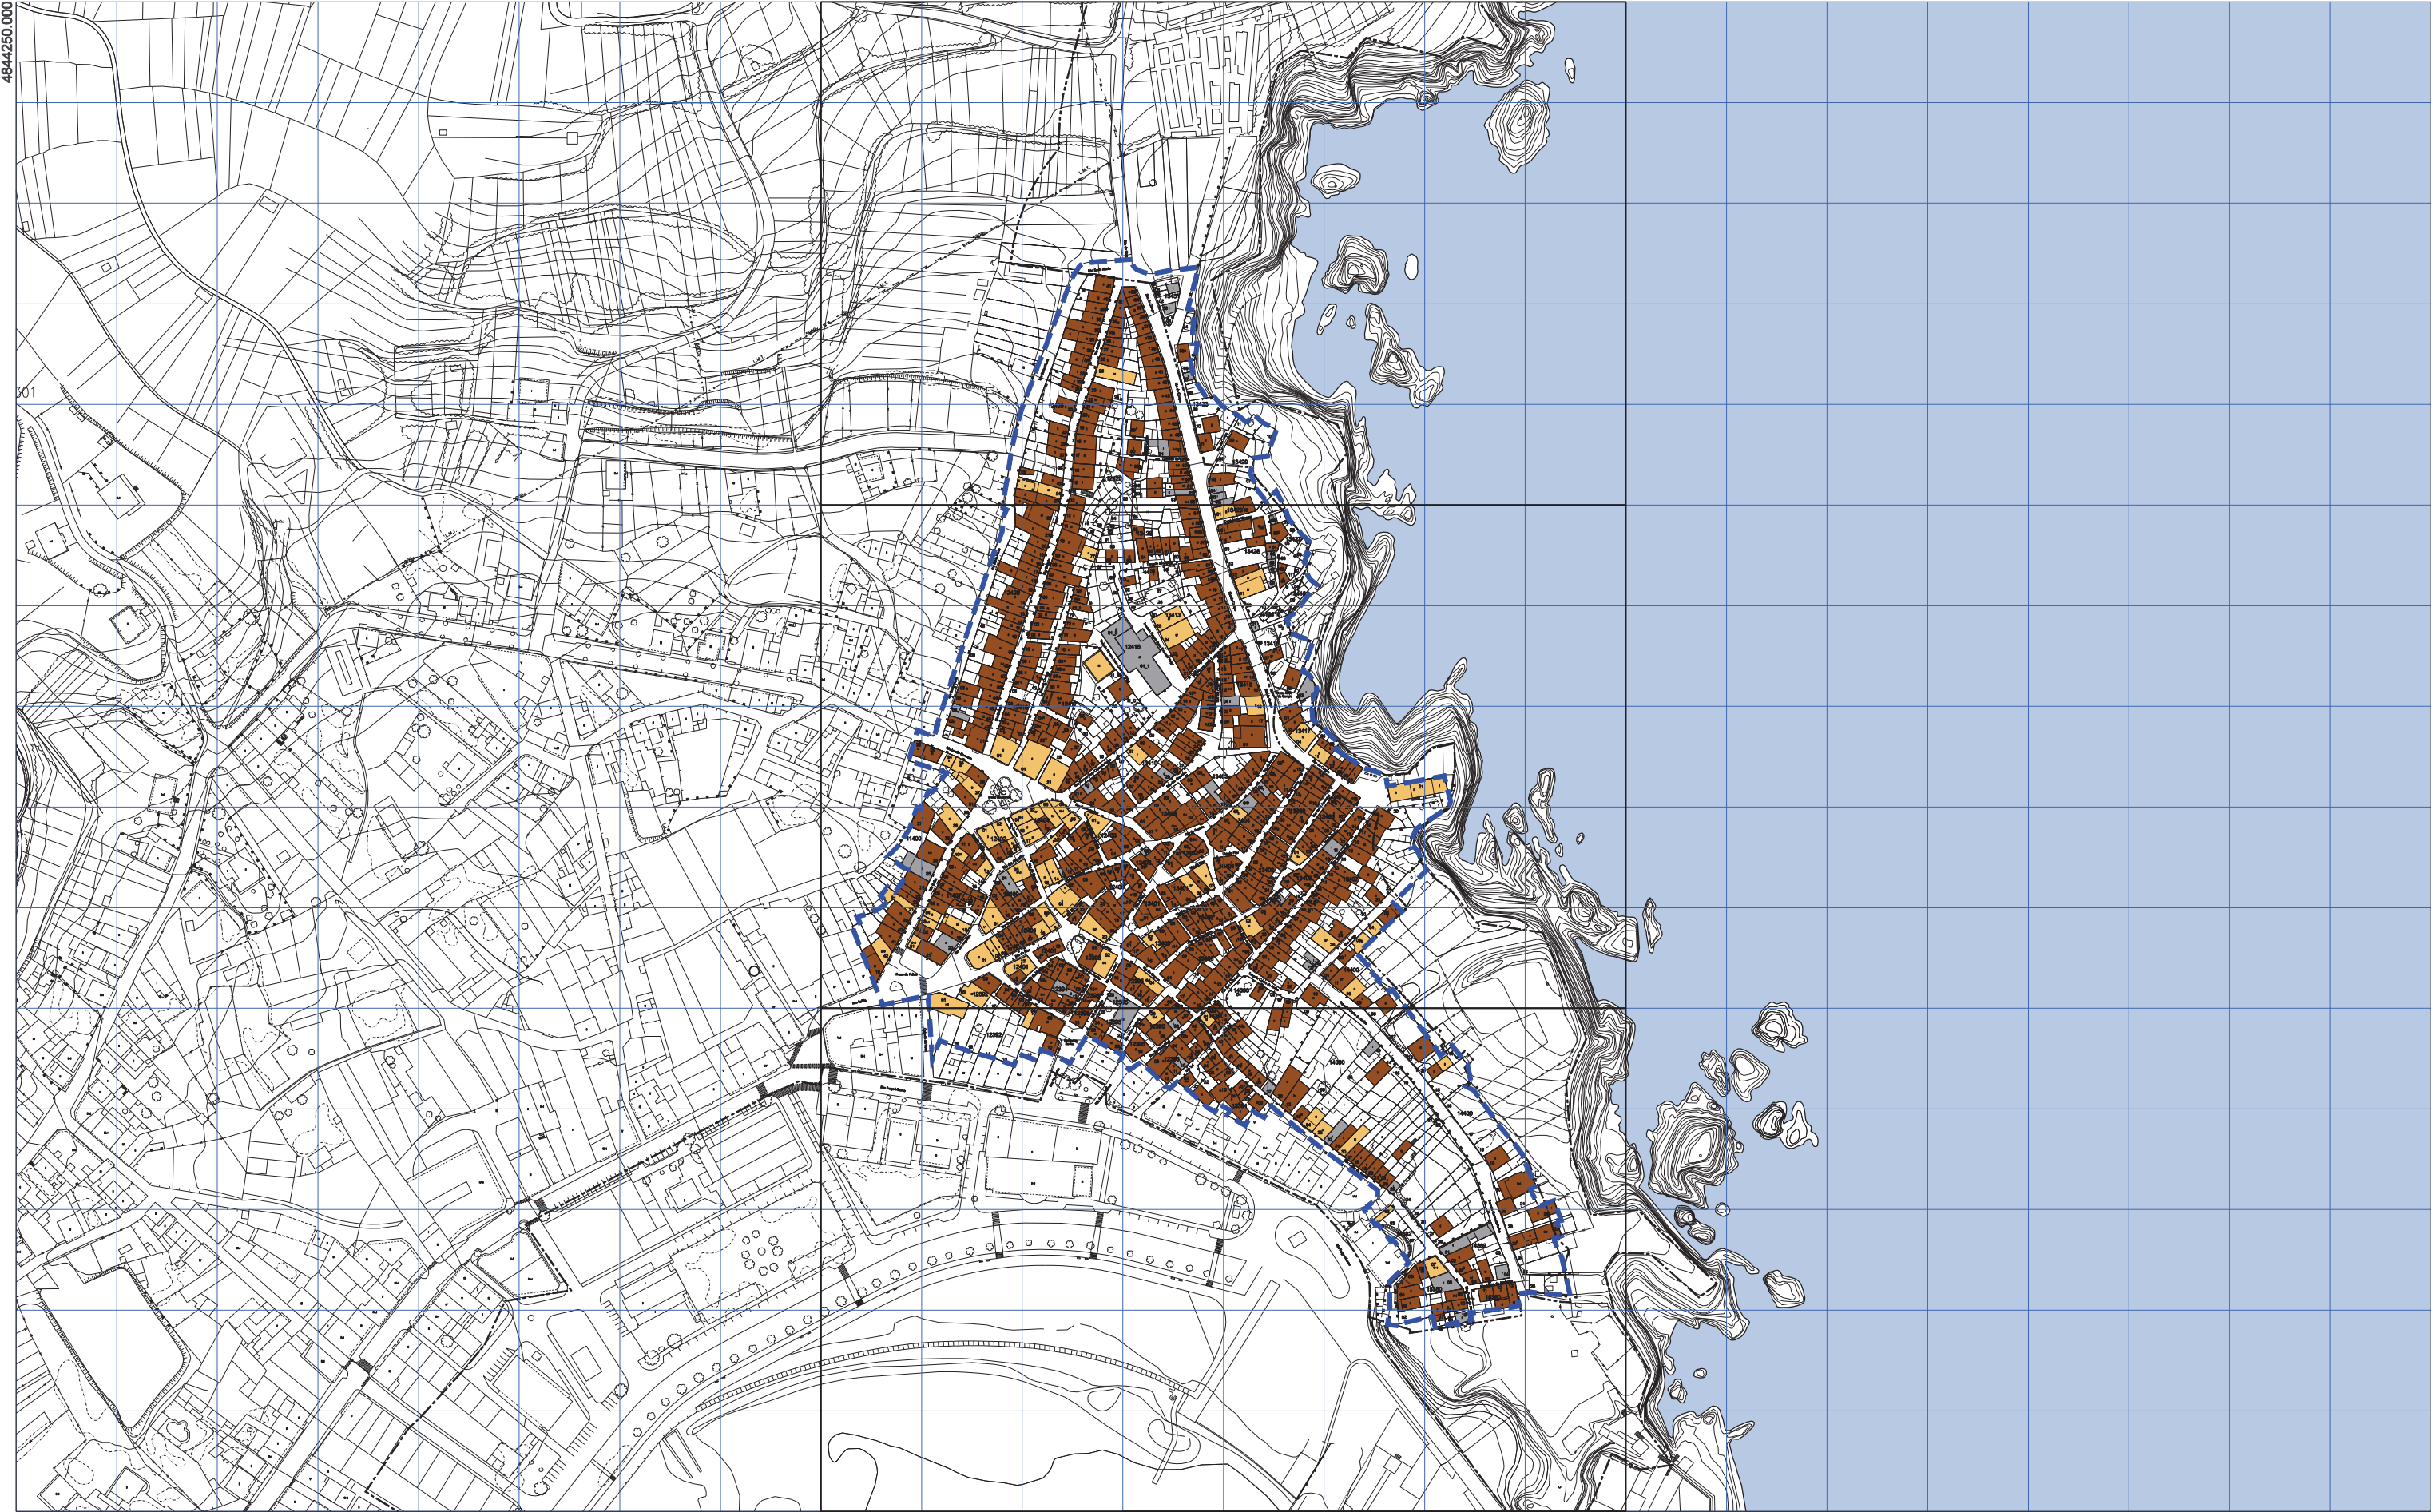

--- ÁMBITO DO PLAN ESPECIAL

--- LIÑA DESLINDE DE D.P.M.T.

--- LIÑA SERVIDUME DE PROTECCIÓN

— LÍMITE DO CUARTEIRÓN

— LÍMITE DA UNIDADE PARCELARIA

13410 CÓDIGO DO CUARTEIRÓN

30 CÓDIGO DA UNIDADE PARCELARIA

■ EDIFICIOS EXCLUSIVAMENTE RESIDENCIAIS

■ EDIFICIOS RESIDENCIAIS MIXTOS

■ EDIFICIOS NON RESIDENCIAIS



33834645N
ALFONSO
DÍAZ (R.
A15030422)

CONCELLO DE CARIÑO
PLAN ESPECIAL DE PROTECCIÓN E REHABILITACIÓN
DO CASCO VELLO DE CARIÑO



INFORMACIÓN URBANÍSTICA


USOS GLOBAIS DA EDIFICACIÓN

MAIO 2019 PLANO Nº

ESCALA AS 10

1/3.000

59100,000
4844250,000

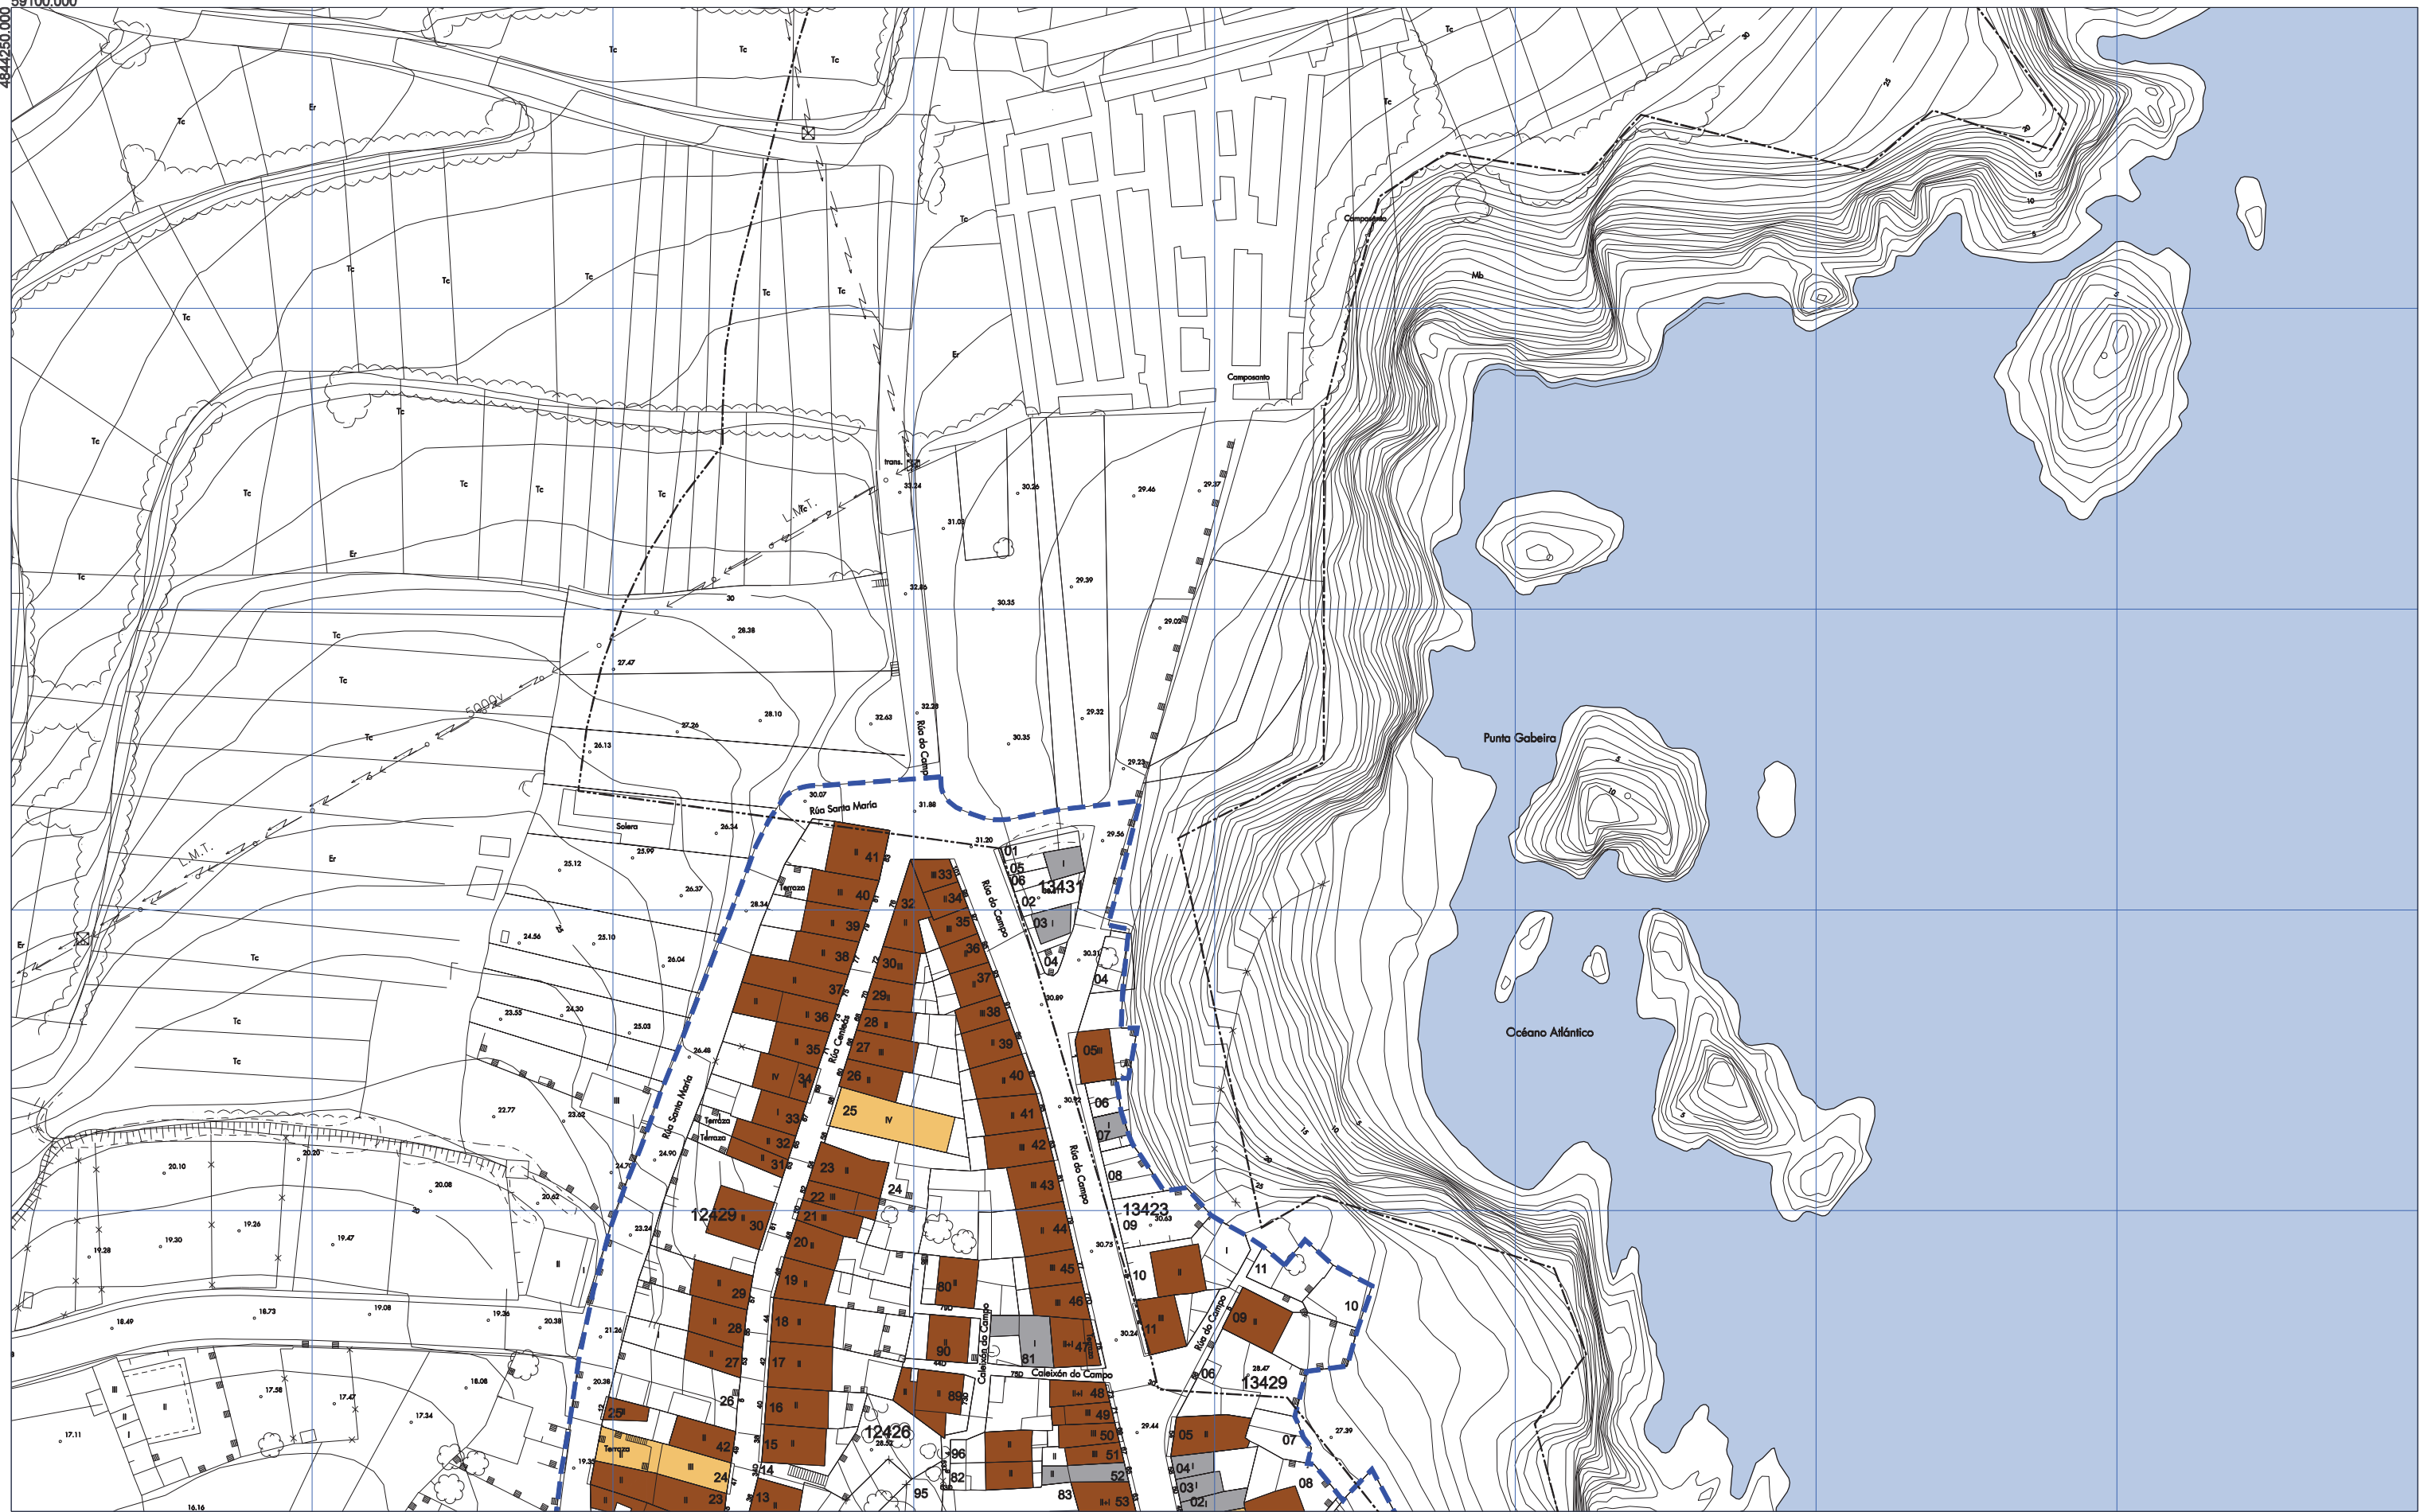

- ÁMBITO DO PLAN ESPECIAL
- LIÑA DESLINDE DE D.P.M.T.
- LIÑA SERVIDUME DE PROTECCIÓN

- LÍMITE DO CUARTEIRÓN
- LÍMITE DA UNIDADE PARCELARIA
- 13410 CÓDIGO DO CUARTEIRÓN
- 30 CÓDIGO DA UNIDADE PARCELARIA

- EDIFICIOS EXCLUSIVAMENTE RESIDENCIAIS
- EDIFICIOS RESIDENCIAIS MIXTOS
- EDIFICIOS NON RESIDENCIAIS

- 1
- 2
- 3


33834645N
ALFONSO
DIAZ (R.
A15030422)

CONCELLO DE CARIÑO
PLAN ESPECIAL DE PROTECCIÓN E REHABILITACIÓN
DO CASCO VELLO DE CARIÑO

INFORMACIÓN URBANÍSTICA

USOS GLOBAIS DA EDIFICACIÓN

MAIO 2019 PLANO Nº
ESCALA S
1/1.000 10 1

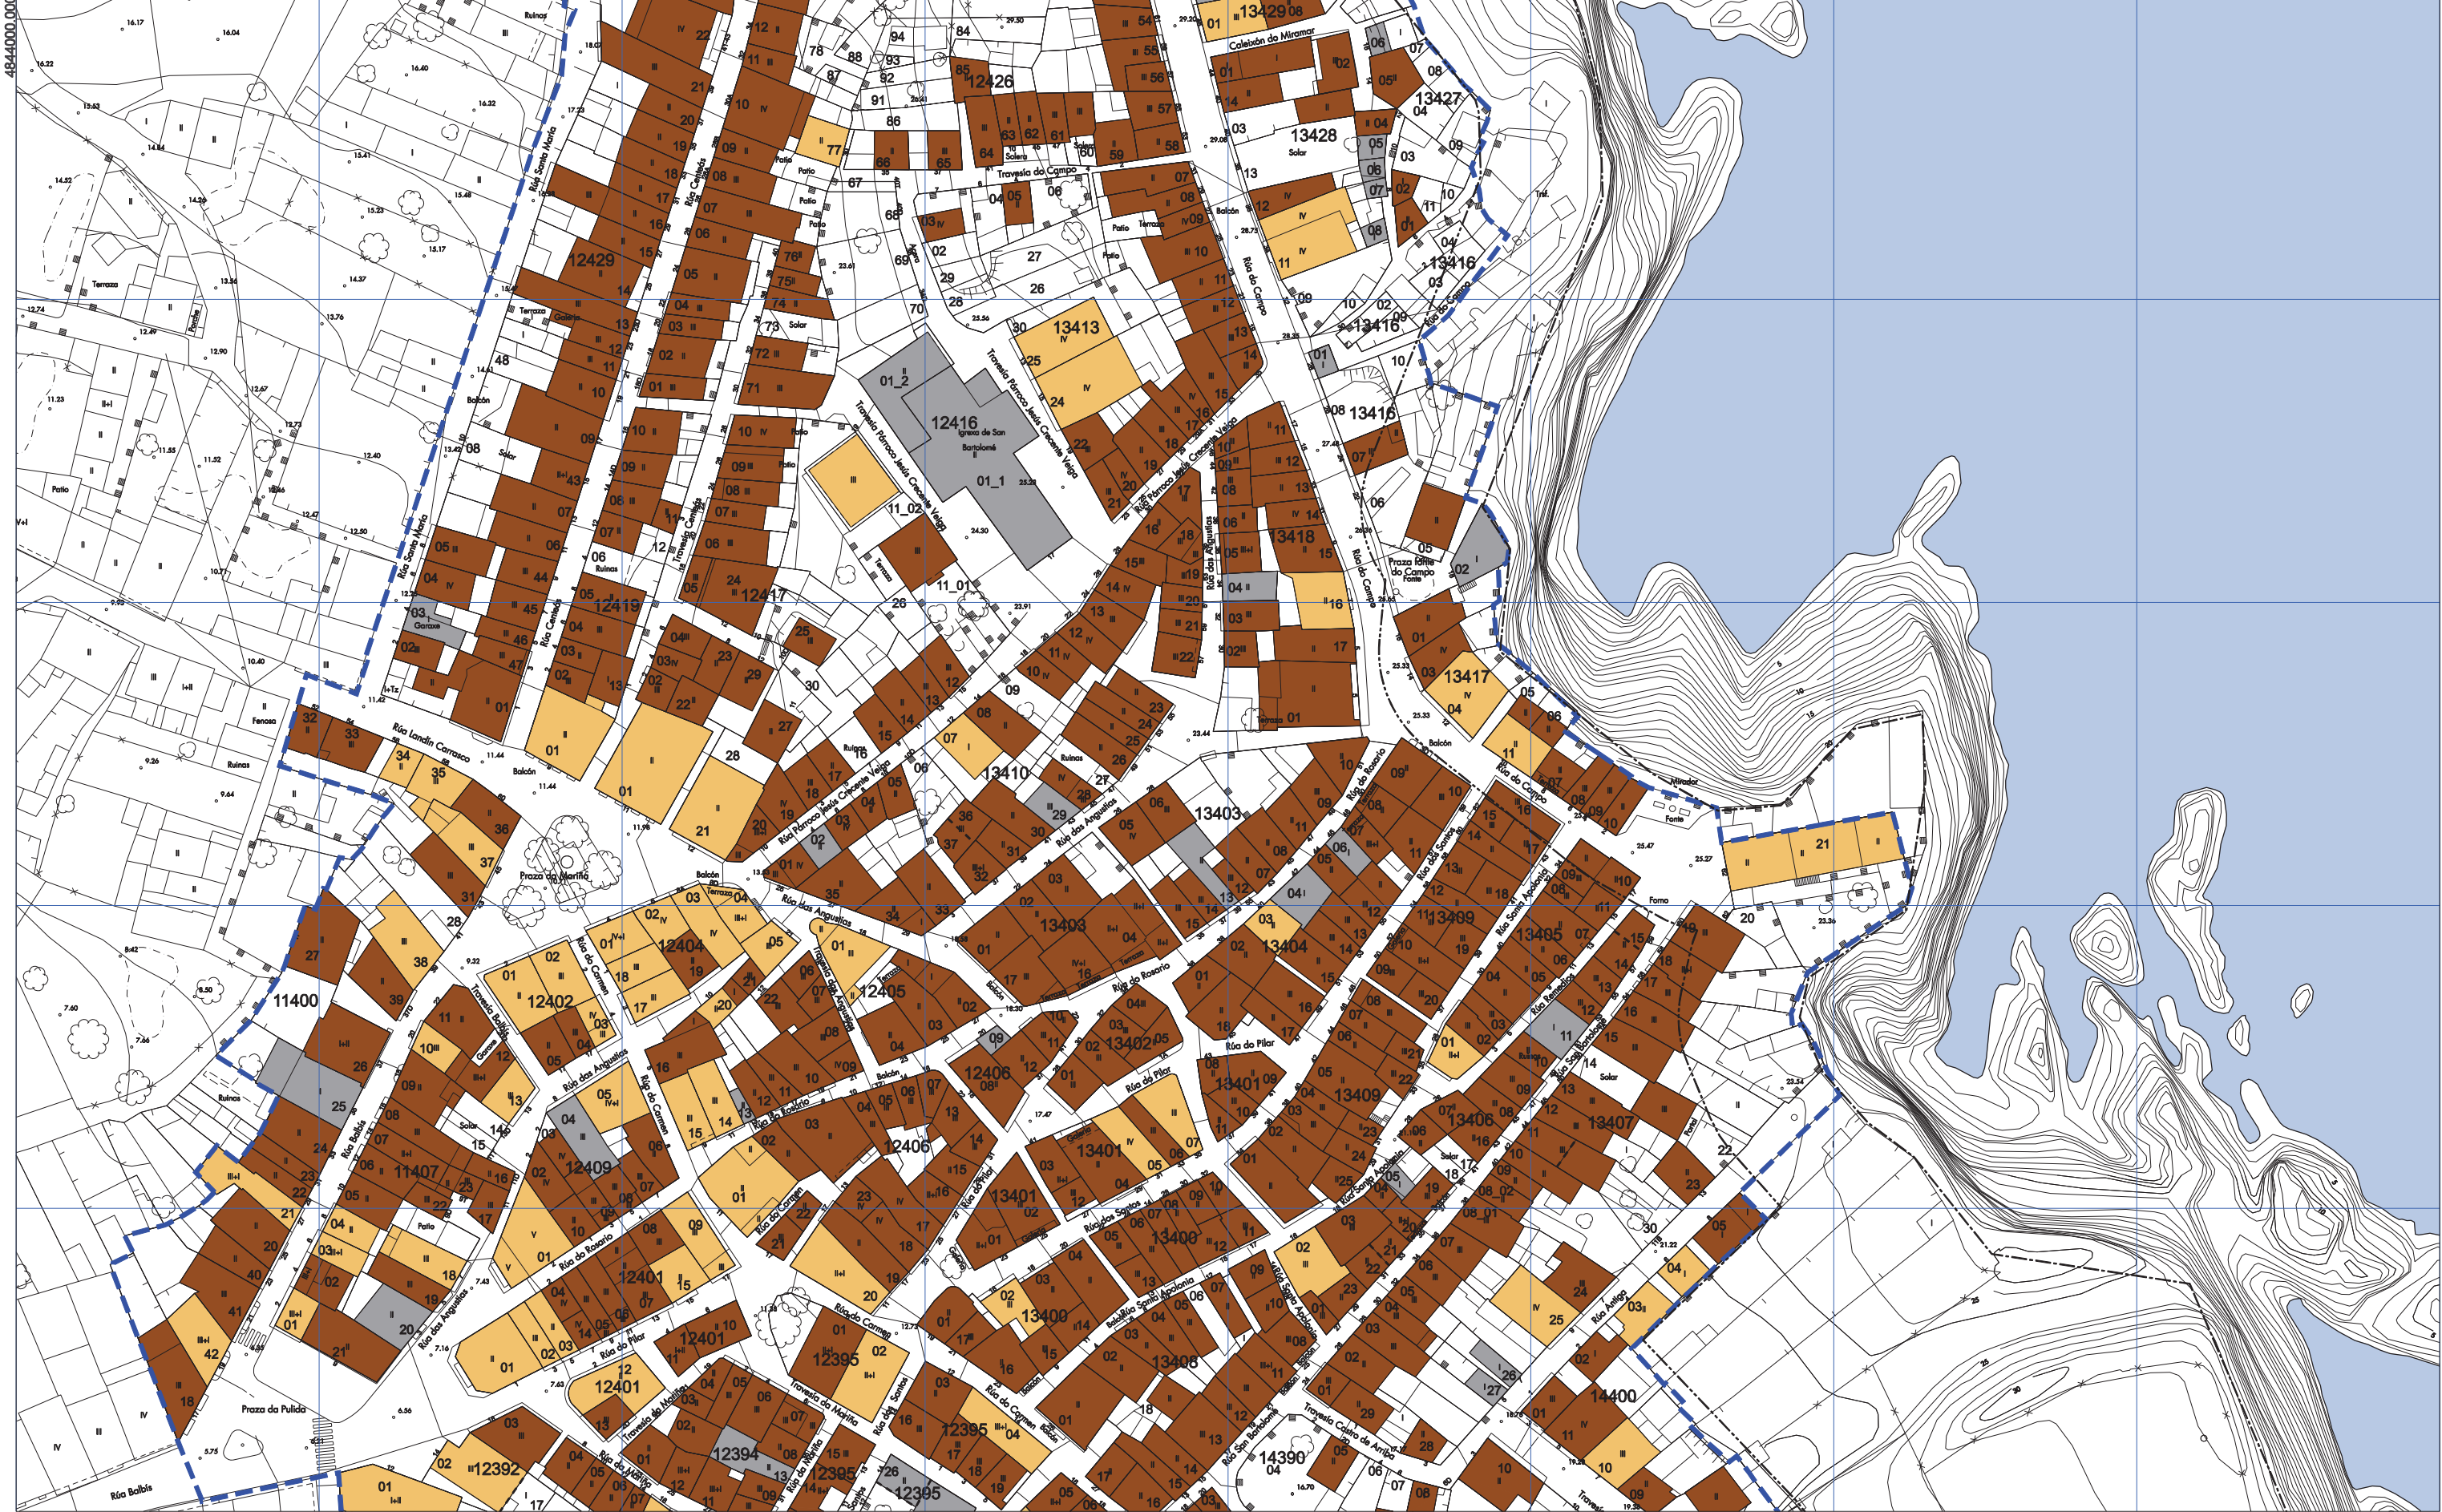

- ÁMBITO DO PLAN ESPECIAL
- LIÑA DESLINDE DE D.P.M.T.
- LIÑA SERVIDUME DE PROTECCIÓN

- LÍMITE DO CUARTEIRÓN
- LÍMITE DA UNIDADE PARCELARIA
- 13410 CÓDIGO DO CUARTEIRÓN
- 30 CÓDIGO DA UNIDADE PARCELARIA

- EDIFICIOS EXCLUSIVAMENTE RESIDENCIAIS
- EDIFICIOS RESIDENCIAIS MIXTOS
- EDIFICIOS NON RESIDENCIAIS

1
2
3

33034645N
ALFONSO
DÍAZ (R.
A15030422)

CONCELLO DE CARIÑO
**PLAN ESPECIAL DE PROTECCIÓN E REHABILITACIÓN
 DO CASCO VELLO DE CARIÑO**
 INFORMACIÓN URBANÍSTICA
 USOS GLOBAIS DA EDIFICACIÓN



MAIO 2019
 ESCALA AS
 1/1.000
 PLANO Nº
10 2



	ÁMBITO DO PLAN ESPECIAL		LÍMITE DO CUARTEIRÓN		EDIFICIOS EXCLUSIVAMENTE RESIDENCIAIS
	LIÑA DESLINDE DE D.P.M.T.		LÍMITE DA UNIDADE PARCELARIA		EDIFICIOS RESIDENCIAIS MIXTOS
	LIÑA SERVIDUME DE PROTECCIÓN	13410	CÓDIGO DO CUARTEIRÓN		EDIFICIOS NON RESIDENCIAIS
		30	CÓDIGO DA UNIDADE PARCELARIA		

1
2
3

33834645N
ALFONSO DIAZ (R.
A15030422)

CONCELLO DE CARIÑO
PLAN ESPECIAL DE PROTECCIÓN E REHABILITACIÓN DO CASCO VELLO DE CARIÑO

INFORMACIÓN URBANÍSTICA

USOS GLOBAIS DA EDIFICACIÓN

MAIO 2019
ESCALA 1/1.000

PLANO Nº
10 3