


590600.000

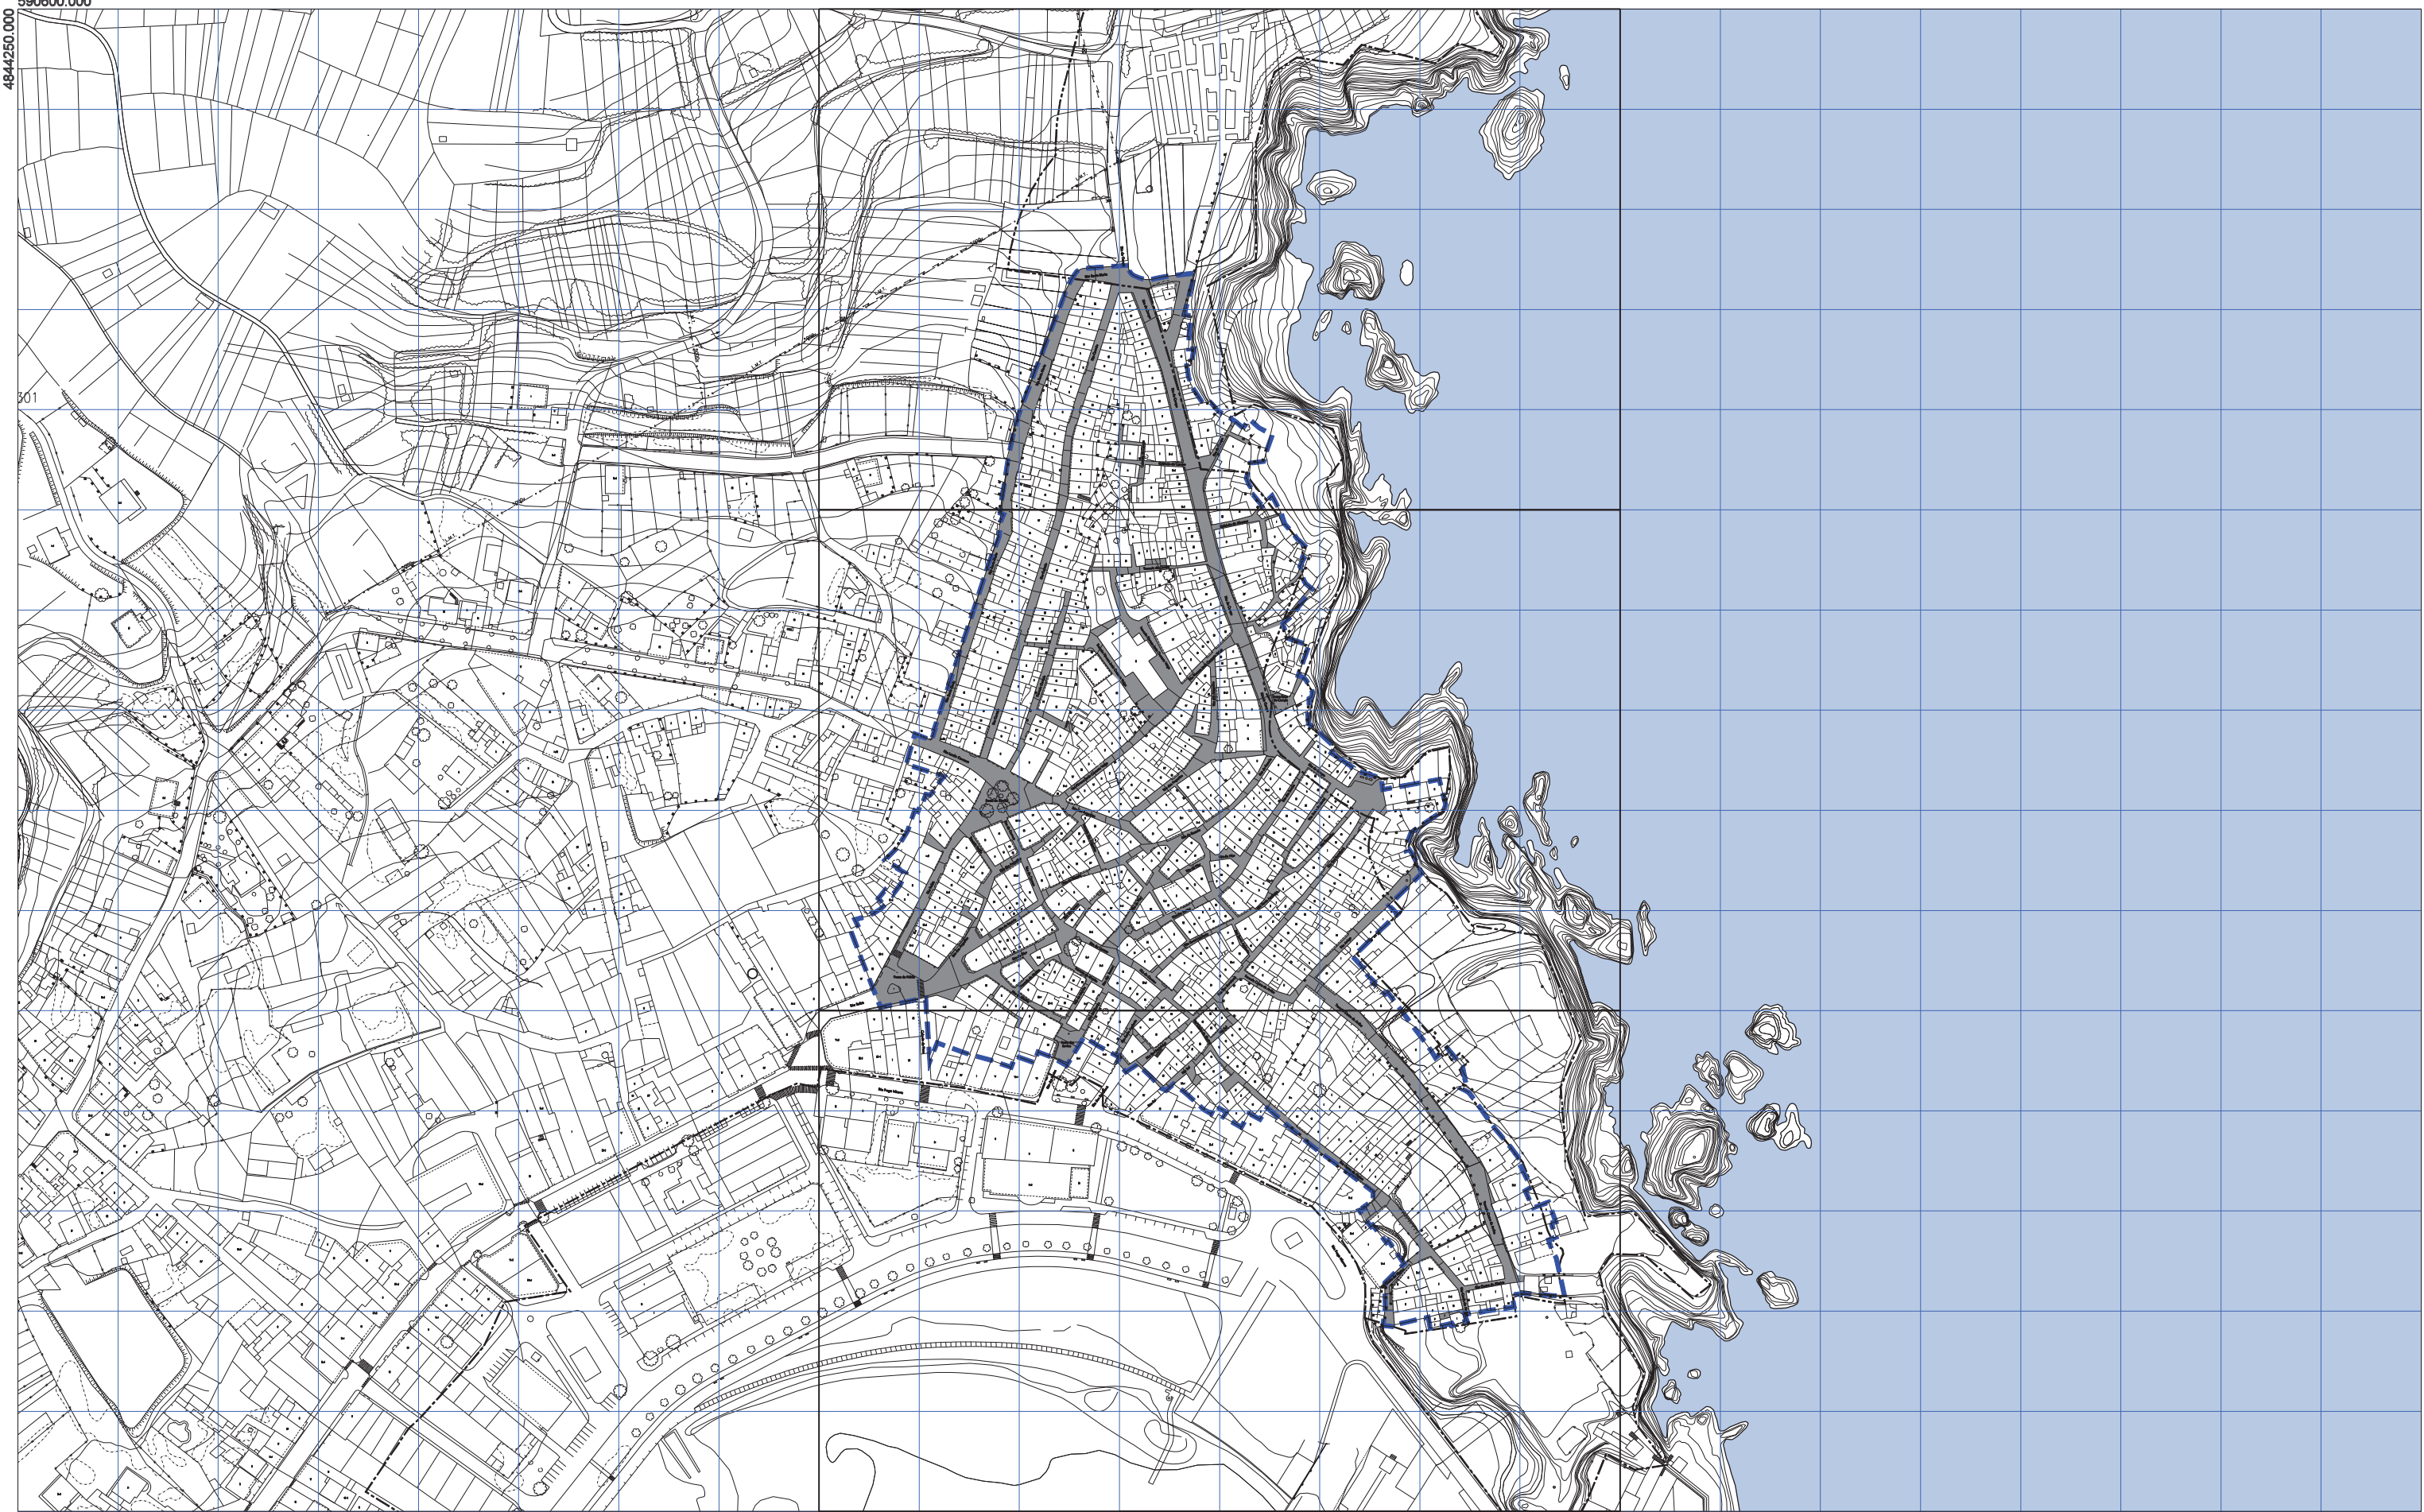

- ÁMBITO DO PLAN ESPECIAL
- LIÑA DESLINDE DE D.P.M.T.
- LIÑA SERVIDUME DE PROTECCIÓN
- ESPAZO PÚBLICO



**CONCELLO DE CARIÑO**  
**PLAN ESPECIAL DE PROTECCIÓN E REHABILITACIÓN**  
**DO CASCO VELLO DE CARIÑO**



33834645N  
 ALFONSO  
 DIAZ (R.  
 A15030422)

INFORMACIÓN URBANÍSTICA


ESPAZO PÚBLICO

MAIO 2018 PLANO Nº

ESCALA AS 1/3.000 **13**



59100,000  
4844250,000

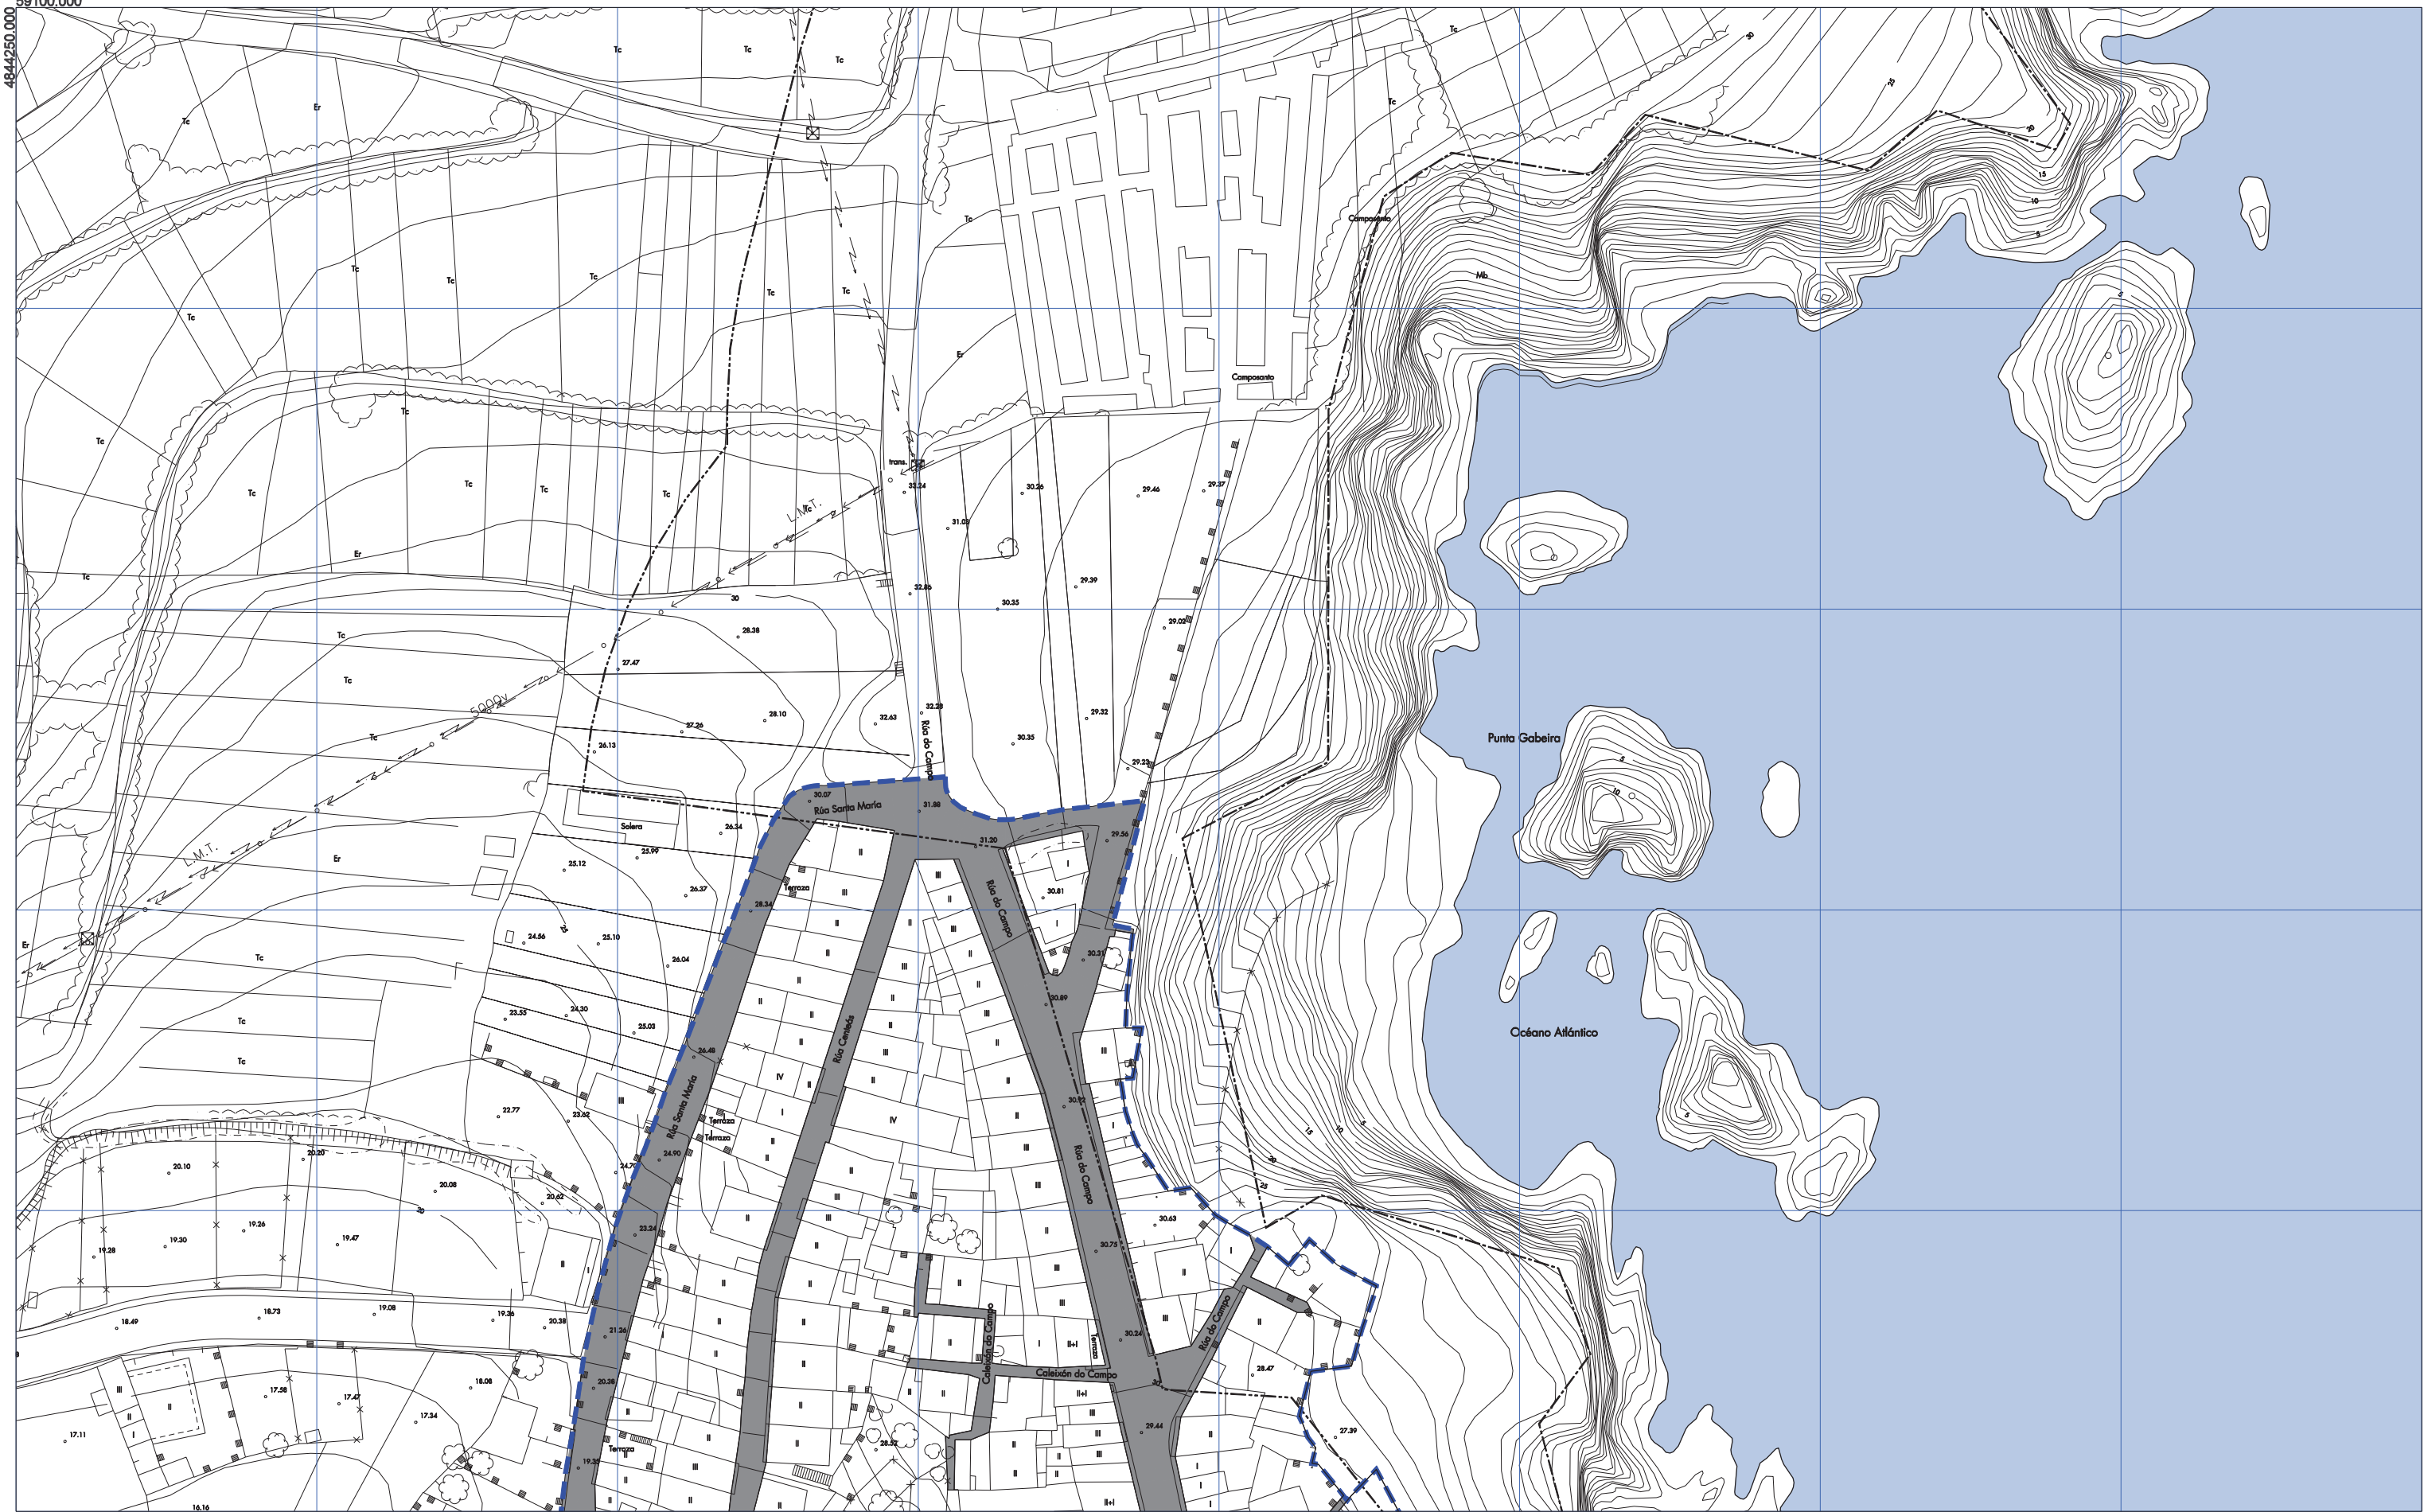

- ÁMBITO DO PLAN ESPECIAL
- LIÑA DESLINDE DE D.P.M.T.
- LIÑA SERVIDUME DE PROTECCIÓN
- ESPAZO PÚBLICO

1
2
3

33834645N  
ALFONSO  
DÍAZ (R:  
A15030422)

CONCELLO DE CARIÑO  
PLAN ESPECIAL DE PROTECCIÓN E REHABILITACIÓN  
DO CASCO VELLO DE CARIÑO


INFORMACIÓN URBANÍSTICA

ESPAZO PÚBLICO



MAIO 2019  
ESCALA S  
1/1.000  
PLANO Nº  
131



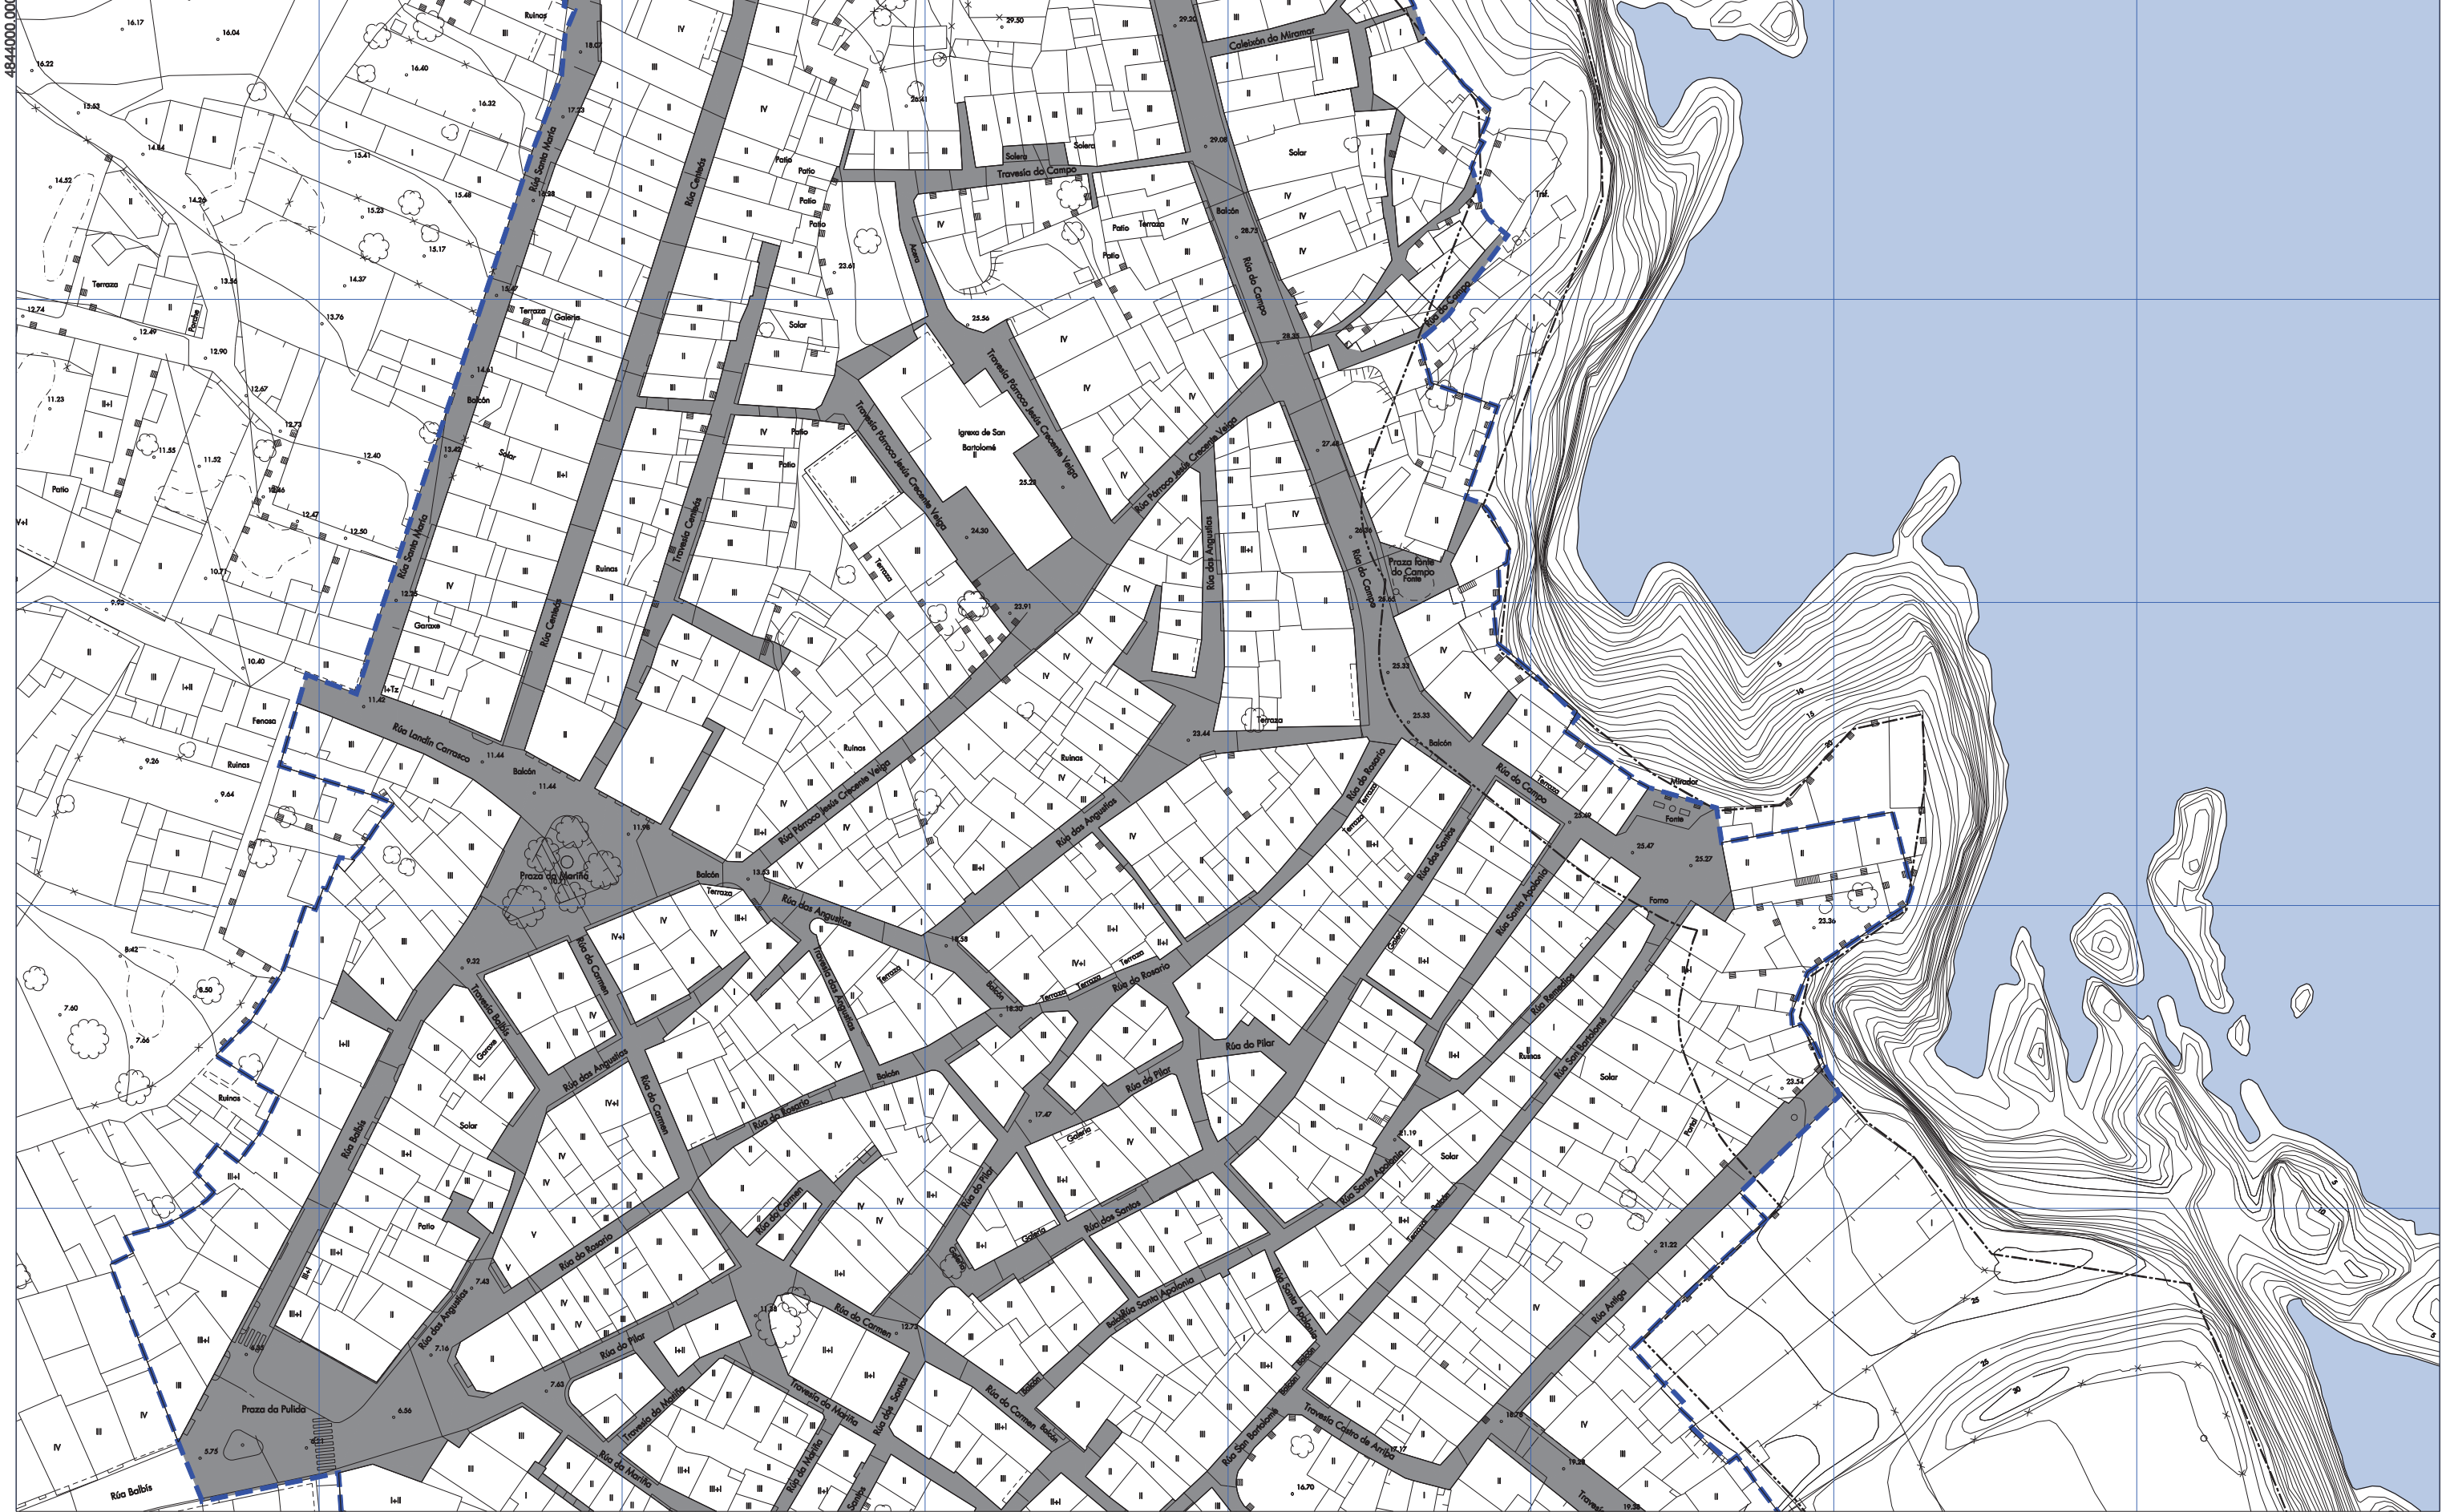

- ÁMBITO DO PLAN ESPECIAL
- LIÑA DESLINDE DE D.P.M.T.
- LIÑA SERVIDUME DE PROTECCIÓN
- ESPAZO PÚBLICO


1
2
3

  
 OFICINA MUNICIPAL DE REHABILITACIÓN  
 33034645N  
 ALFONSO DIAZ (R. A15030422)

**CONCELLO DE CARIÑO**  
**PLAN ESPECIAL DE PROTECCIÓN E REHABILITACIÓN DO CASCO VELLO DE CARIÑO**  
 INFORMACIÓN URBANÍSTICA  
 ESPAZO PÚBLICO

  
 MAIO 2019 PLANO Nº  
 ESCALA S 1/1.000 **132**



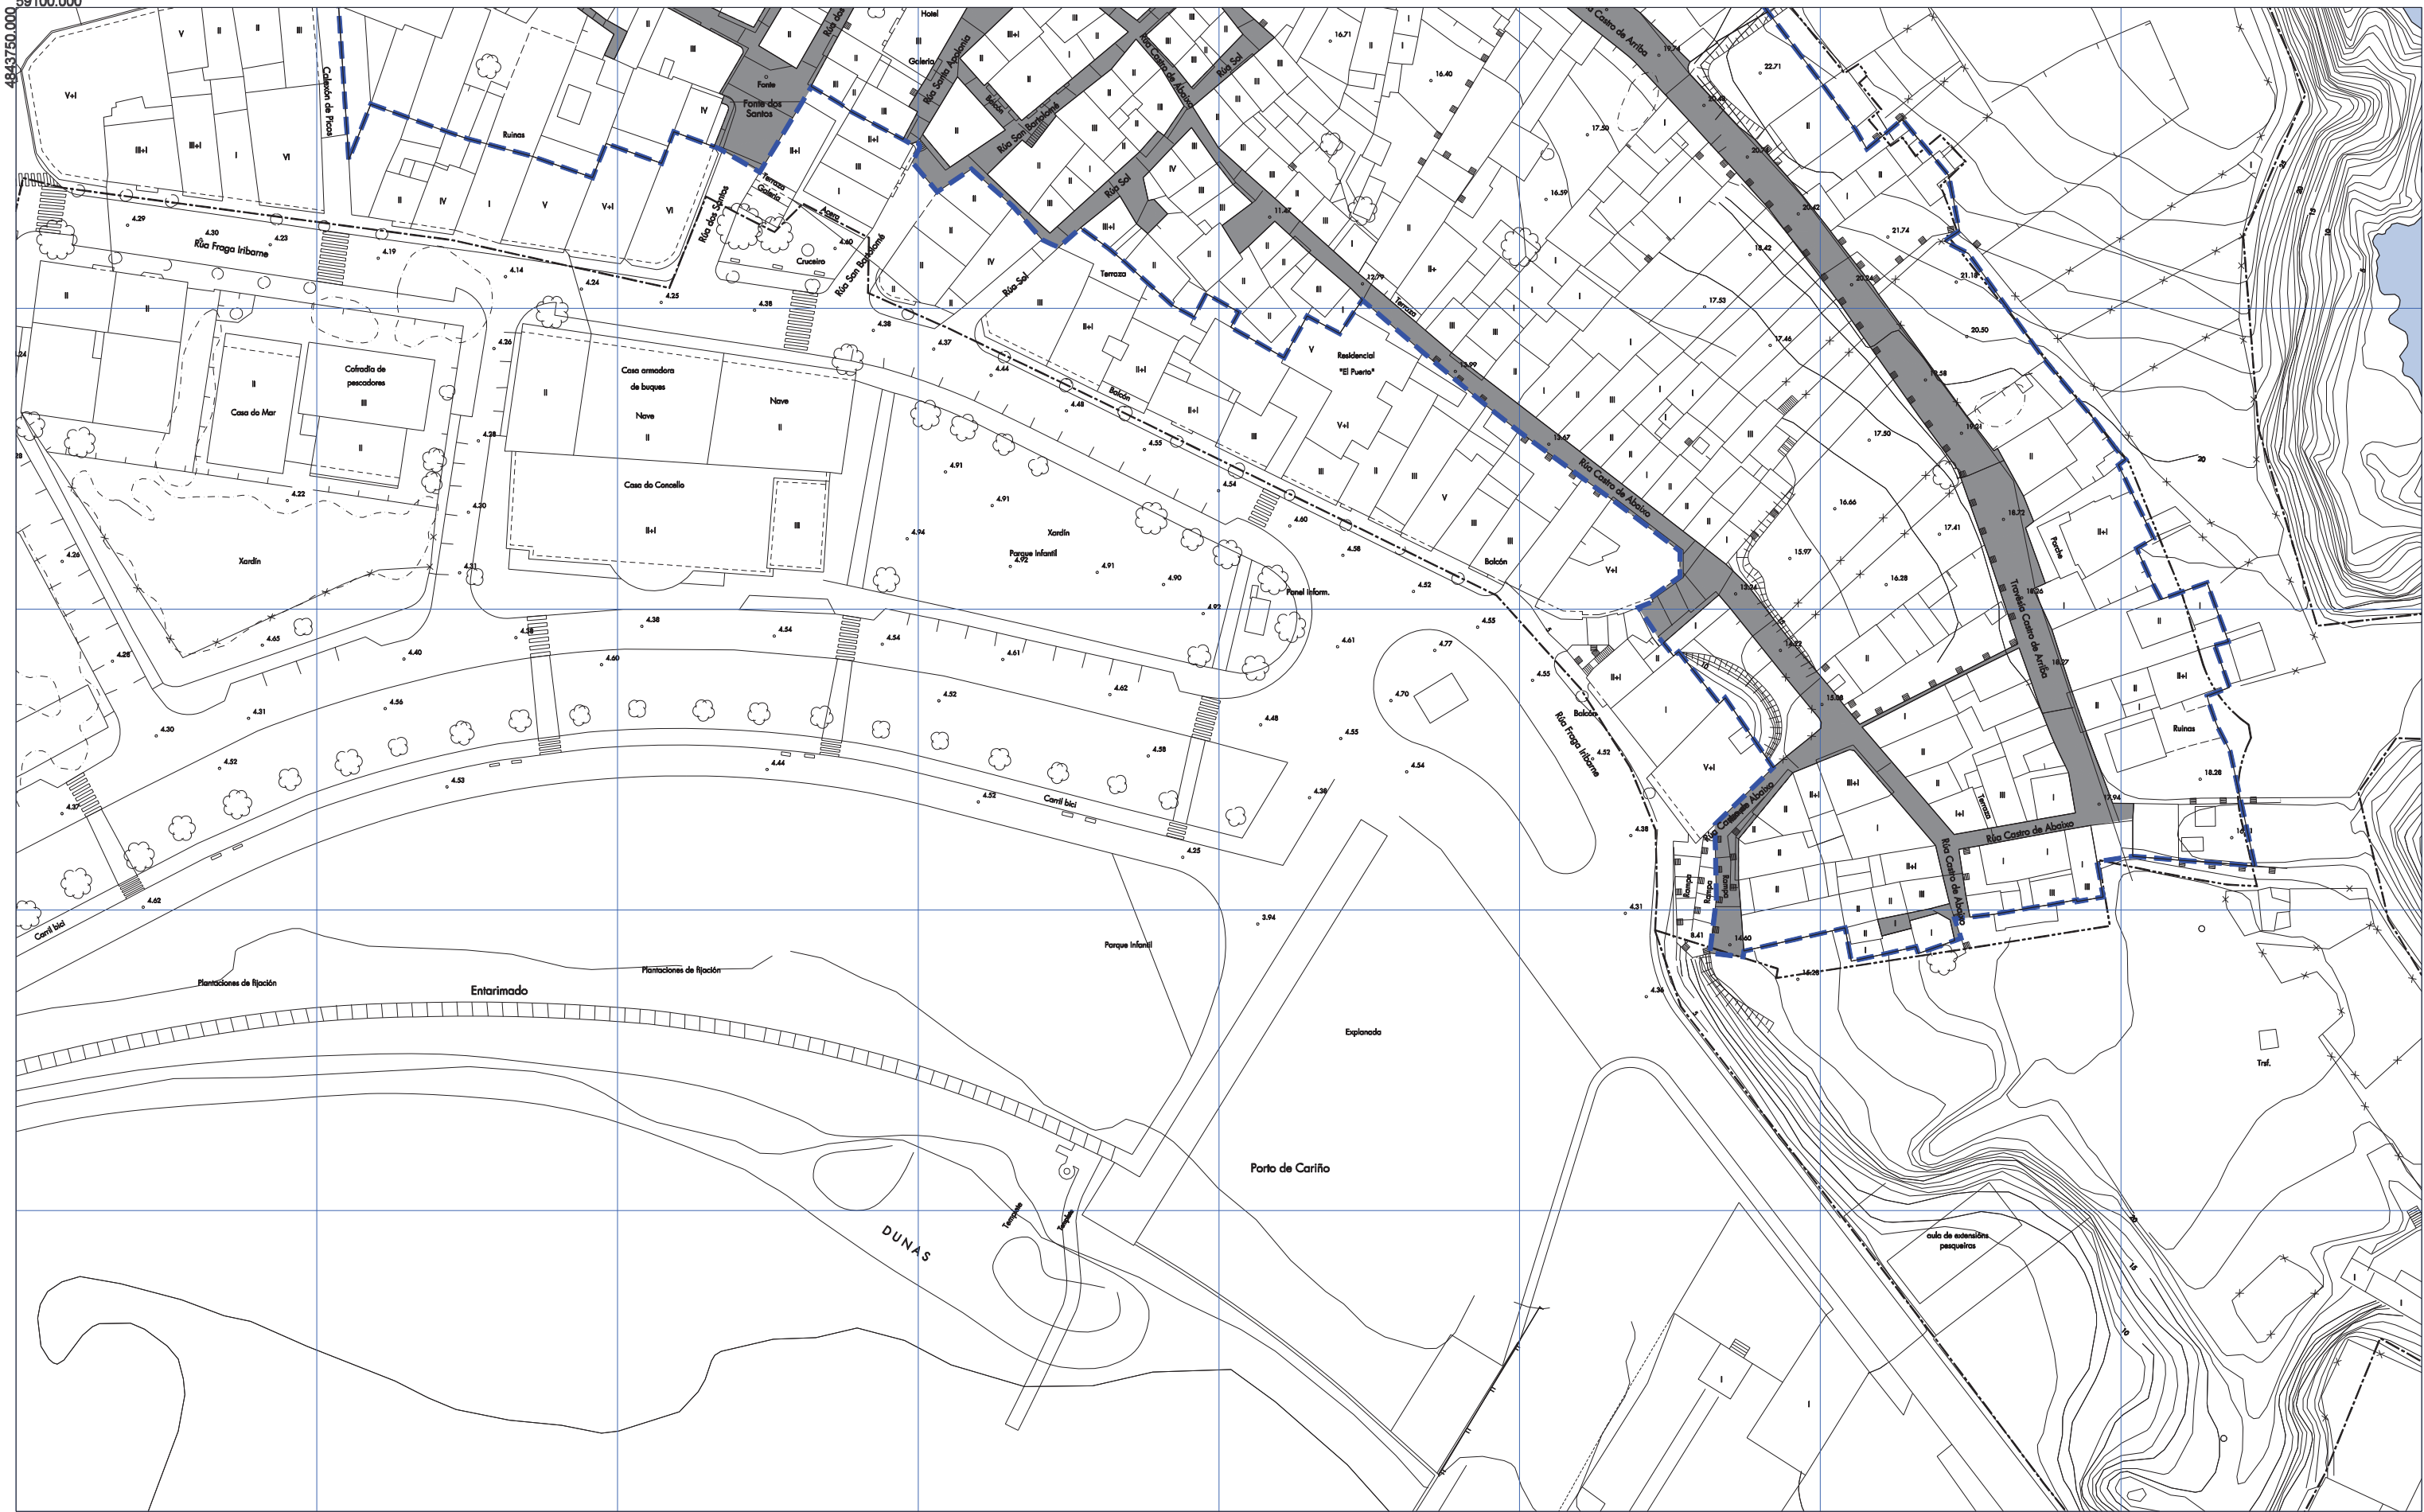

- ÁMBITO DO PLAN ESPECIAL
- LIÑA DESLINDE DE D.P.M.T.
- LIÑA SERVIDUME DE PROTECCIÓN

ESPAZO PÚBLICO

1
2
3



33834645N  
ALFONSO  
DIAZ (R.  
A15030422)

**CONCELLO DE CARIÑO**  
**PLAN ESPECIAL DE PROTECCIÓN E REHABILITACIÓN**  
**DO CASCO VELLO DE CARIÑO**

INFORMACIÓN URBANÍSTICA

ESPAZO PÚBLICO



MAIO 2019 PLANO Nº

ESCALA S 1/1.000 **133**