


590600.000

4844250.000

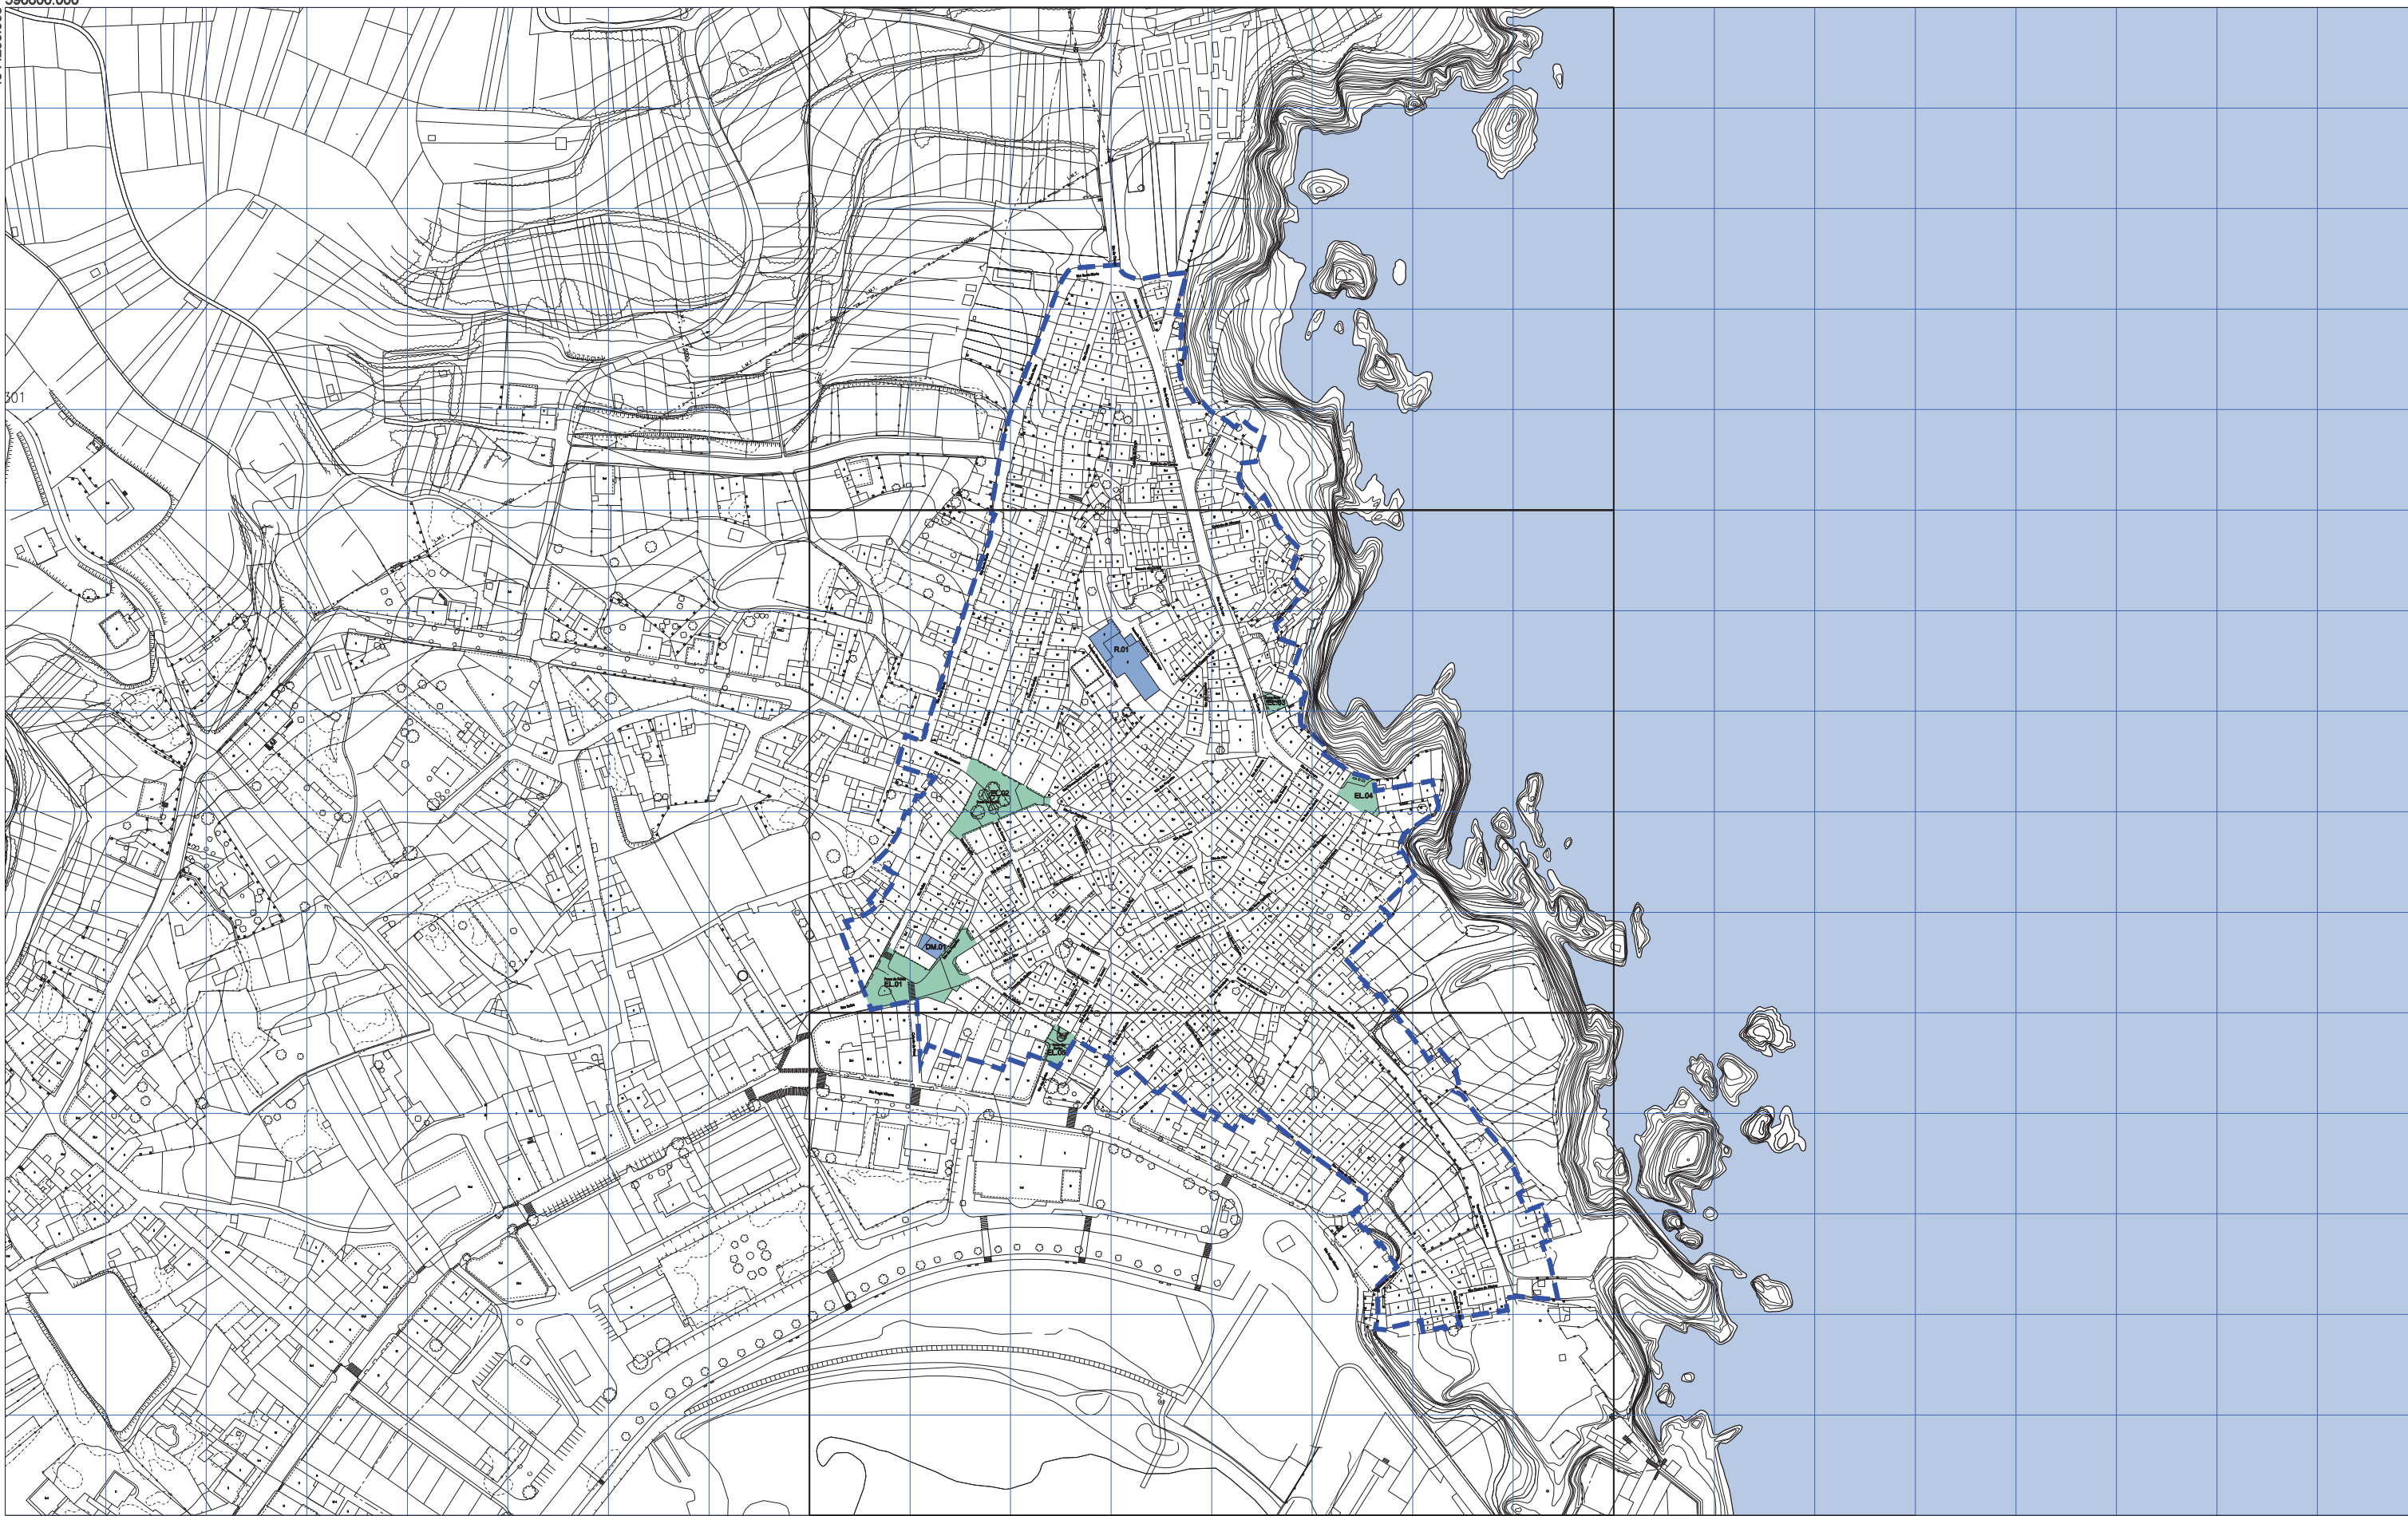

- ÁMBITO DO PLAN ESPECIAL
- LIÑA DESLINDE DE D.P.M.T.
- LIÑA SERVIDUME DE PROTECCIÓN

- EQUIPAMENTOS
- ZONAS LIBRES PÚBLICAS



CONCELLO DE CARIÑO
PLAN ESPECIAL DE PROTECCIÓN E REHABILITACIÓN
DO CASCO VELLO DE CARIÑO




33834645N
 ALFONSO
 DIAZ (R.
 A15030422)

INFORMACIÓN URBANÍSTICA

EQUIPAMENTOS E ESPAZOS LIBRES PÚBLICOS

MAIO 2018 PLANO Nº

ESCALA 1/3.000 **14**

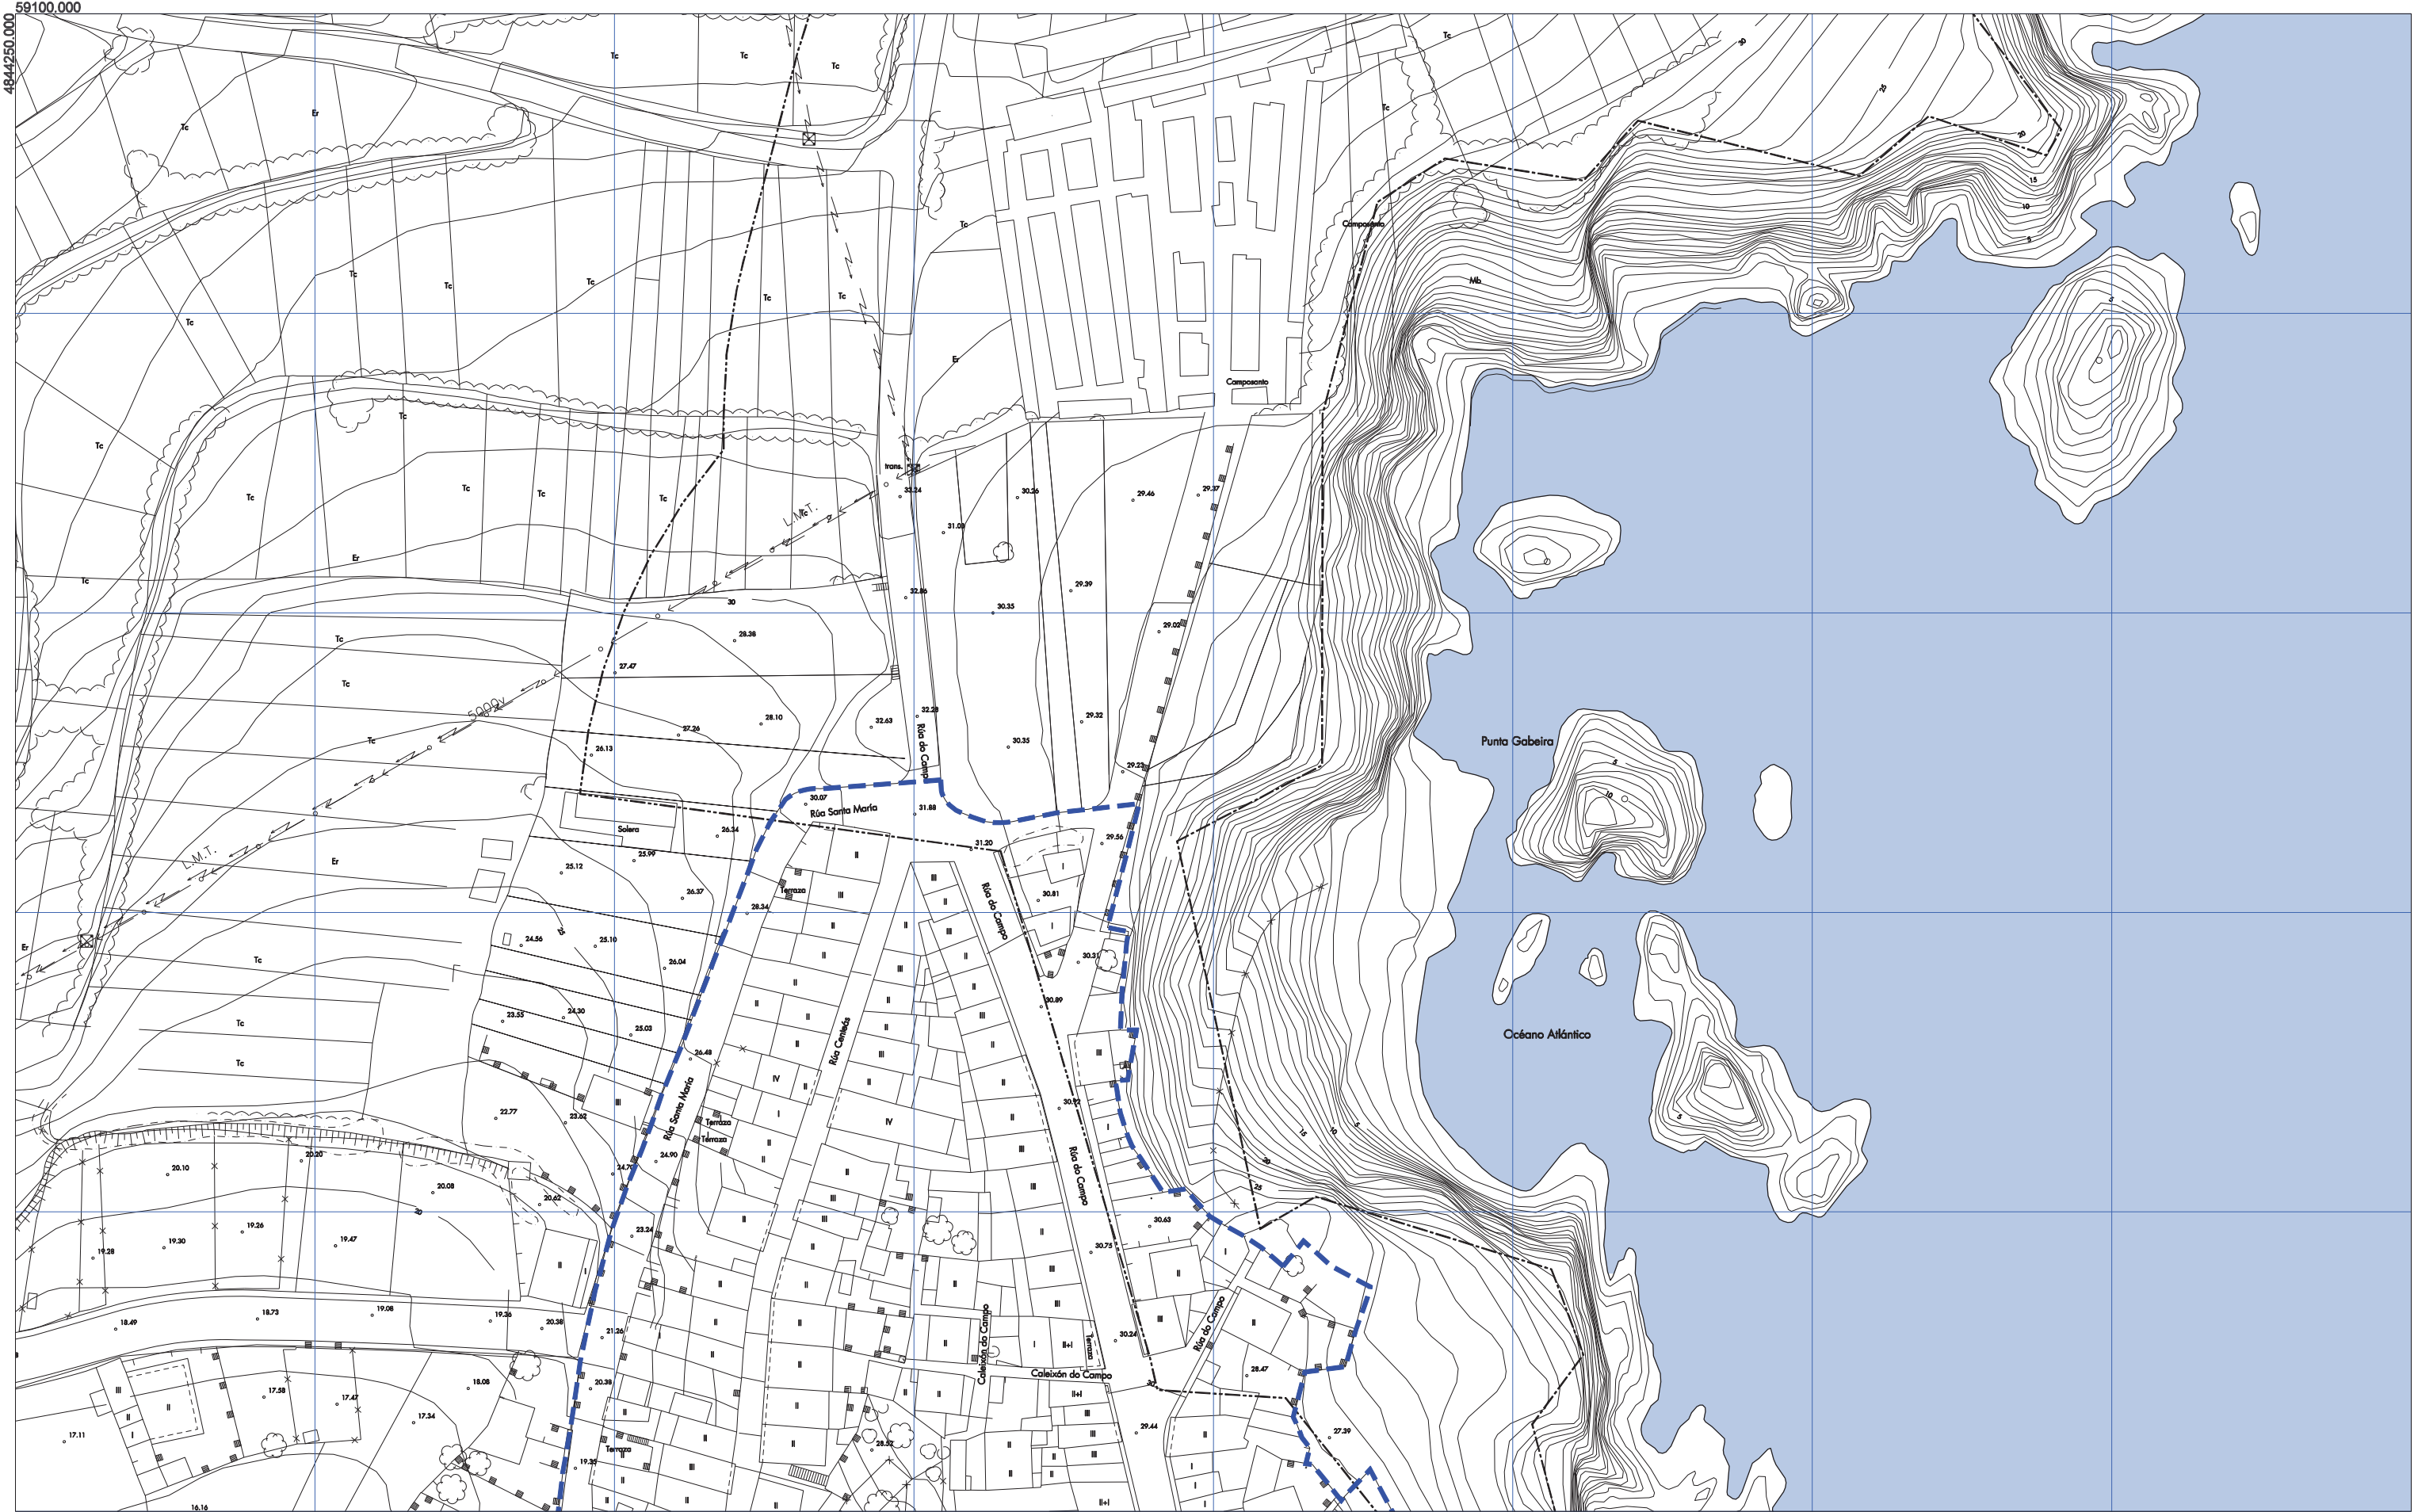

- ÁMBITO DO PLAN ESPECIAL
- LIÑA DESLINDE DE D.P.M.T.
- LIÑA SERVIDUME DE PROTECCIÓN
- EQUIPAMENTOS
- ZONAS LIBRES PÚBLICAS


1
2
3


 33834645N
 ALFONSO
 DIAZ (R.
 A15030422)

CONCELLO DE CARIÑO
 PLAN ESPECIAL DE PROTECCIÓN E REHABILITACIÓN
 DO CASCO VELLO DE CARIÑO

INFORMACIÓN URBANÍSTICA
 EQUIPAMENTOS E ESPAZOS LIBRES PÚBLICOS


 MAIO 2019
 ESCALA AS
 1/1.000
 PLANO Nº
14

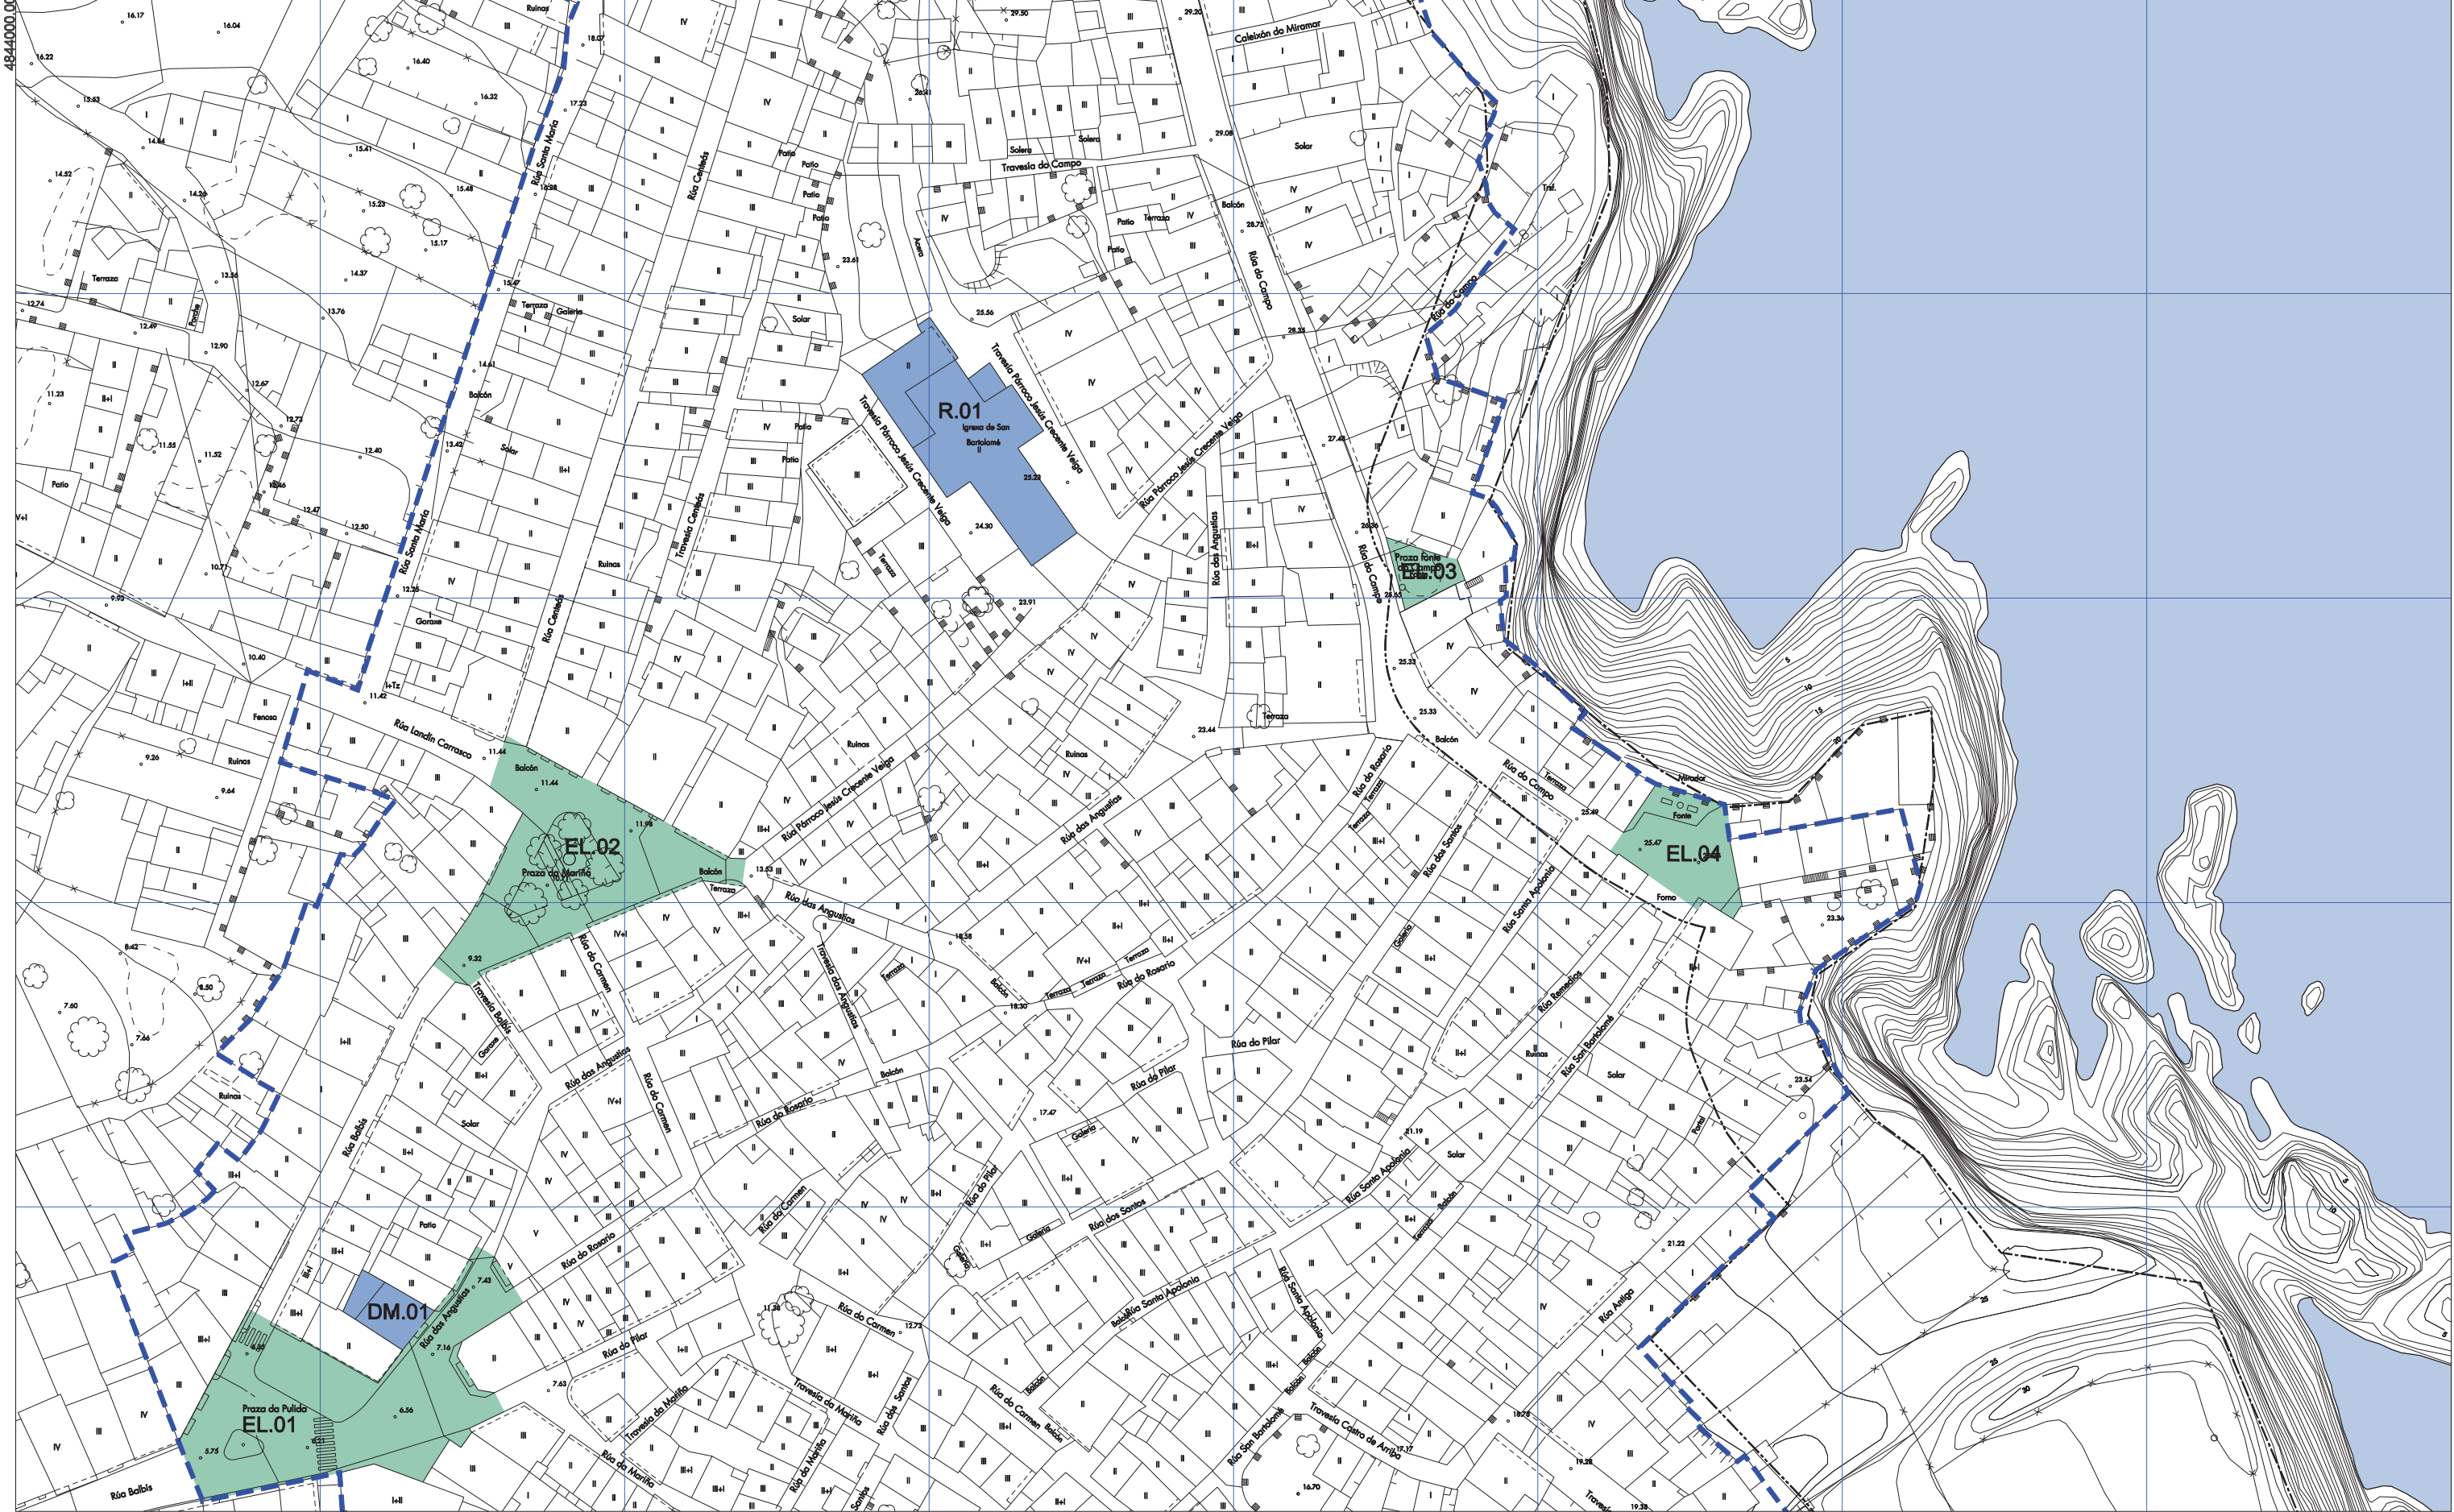

- ÁMBITO DO PLAN ESPECIAL
- LIÑA DESLINDE DE D.P.M.T.
- LIÑA SERVIDUME DE PROTECCIÓN
- EQUIPAMENTOS
- ZONAS LIBRES PÚBLICAS

1
2
3

33834645N

 ALFONSO

 DIAZ (R.


 A15030422)

CONCELLO DE CARIÑO
PLAN ESPECIAL DE PROTECCIÓN E REHABILITACIÓN
DO CASCO VELLO DE CARIÑO
 INFORMACIÓN URBANÍSTICA
 EQUIPAMENTOS E ESPAZOS LIBRES PÚBLICOS

MAIO 2019 PLANO Nº

 ESCALA AS 142

 1/1.000

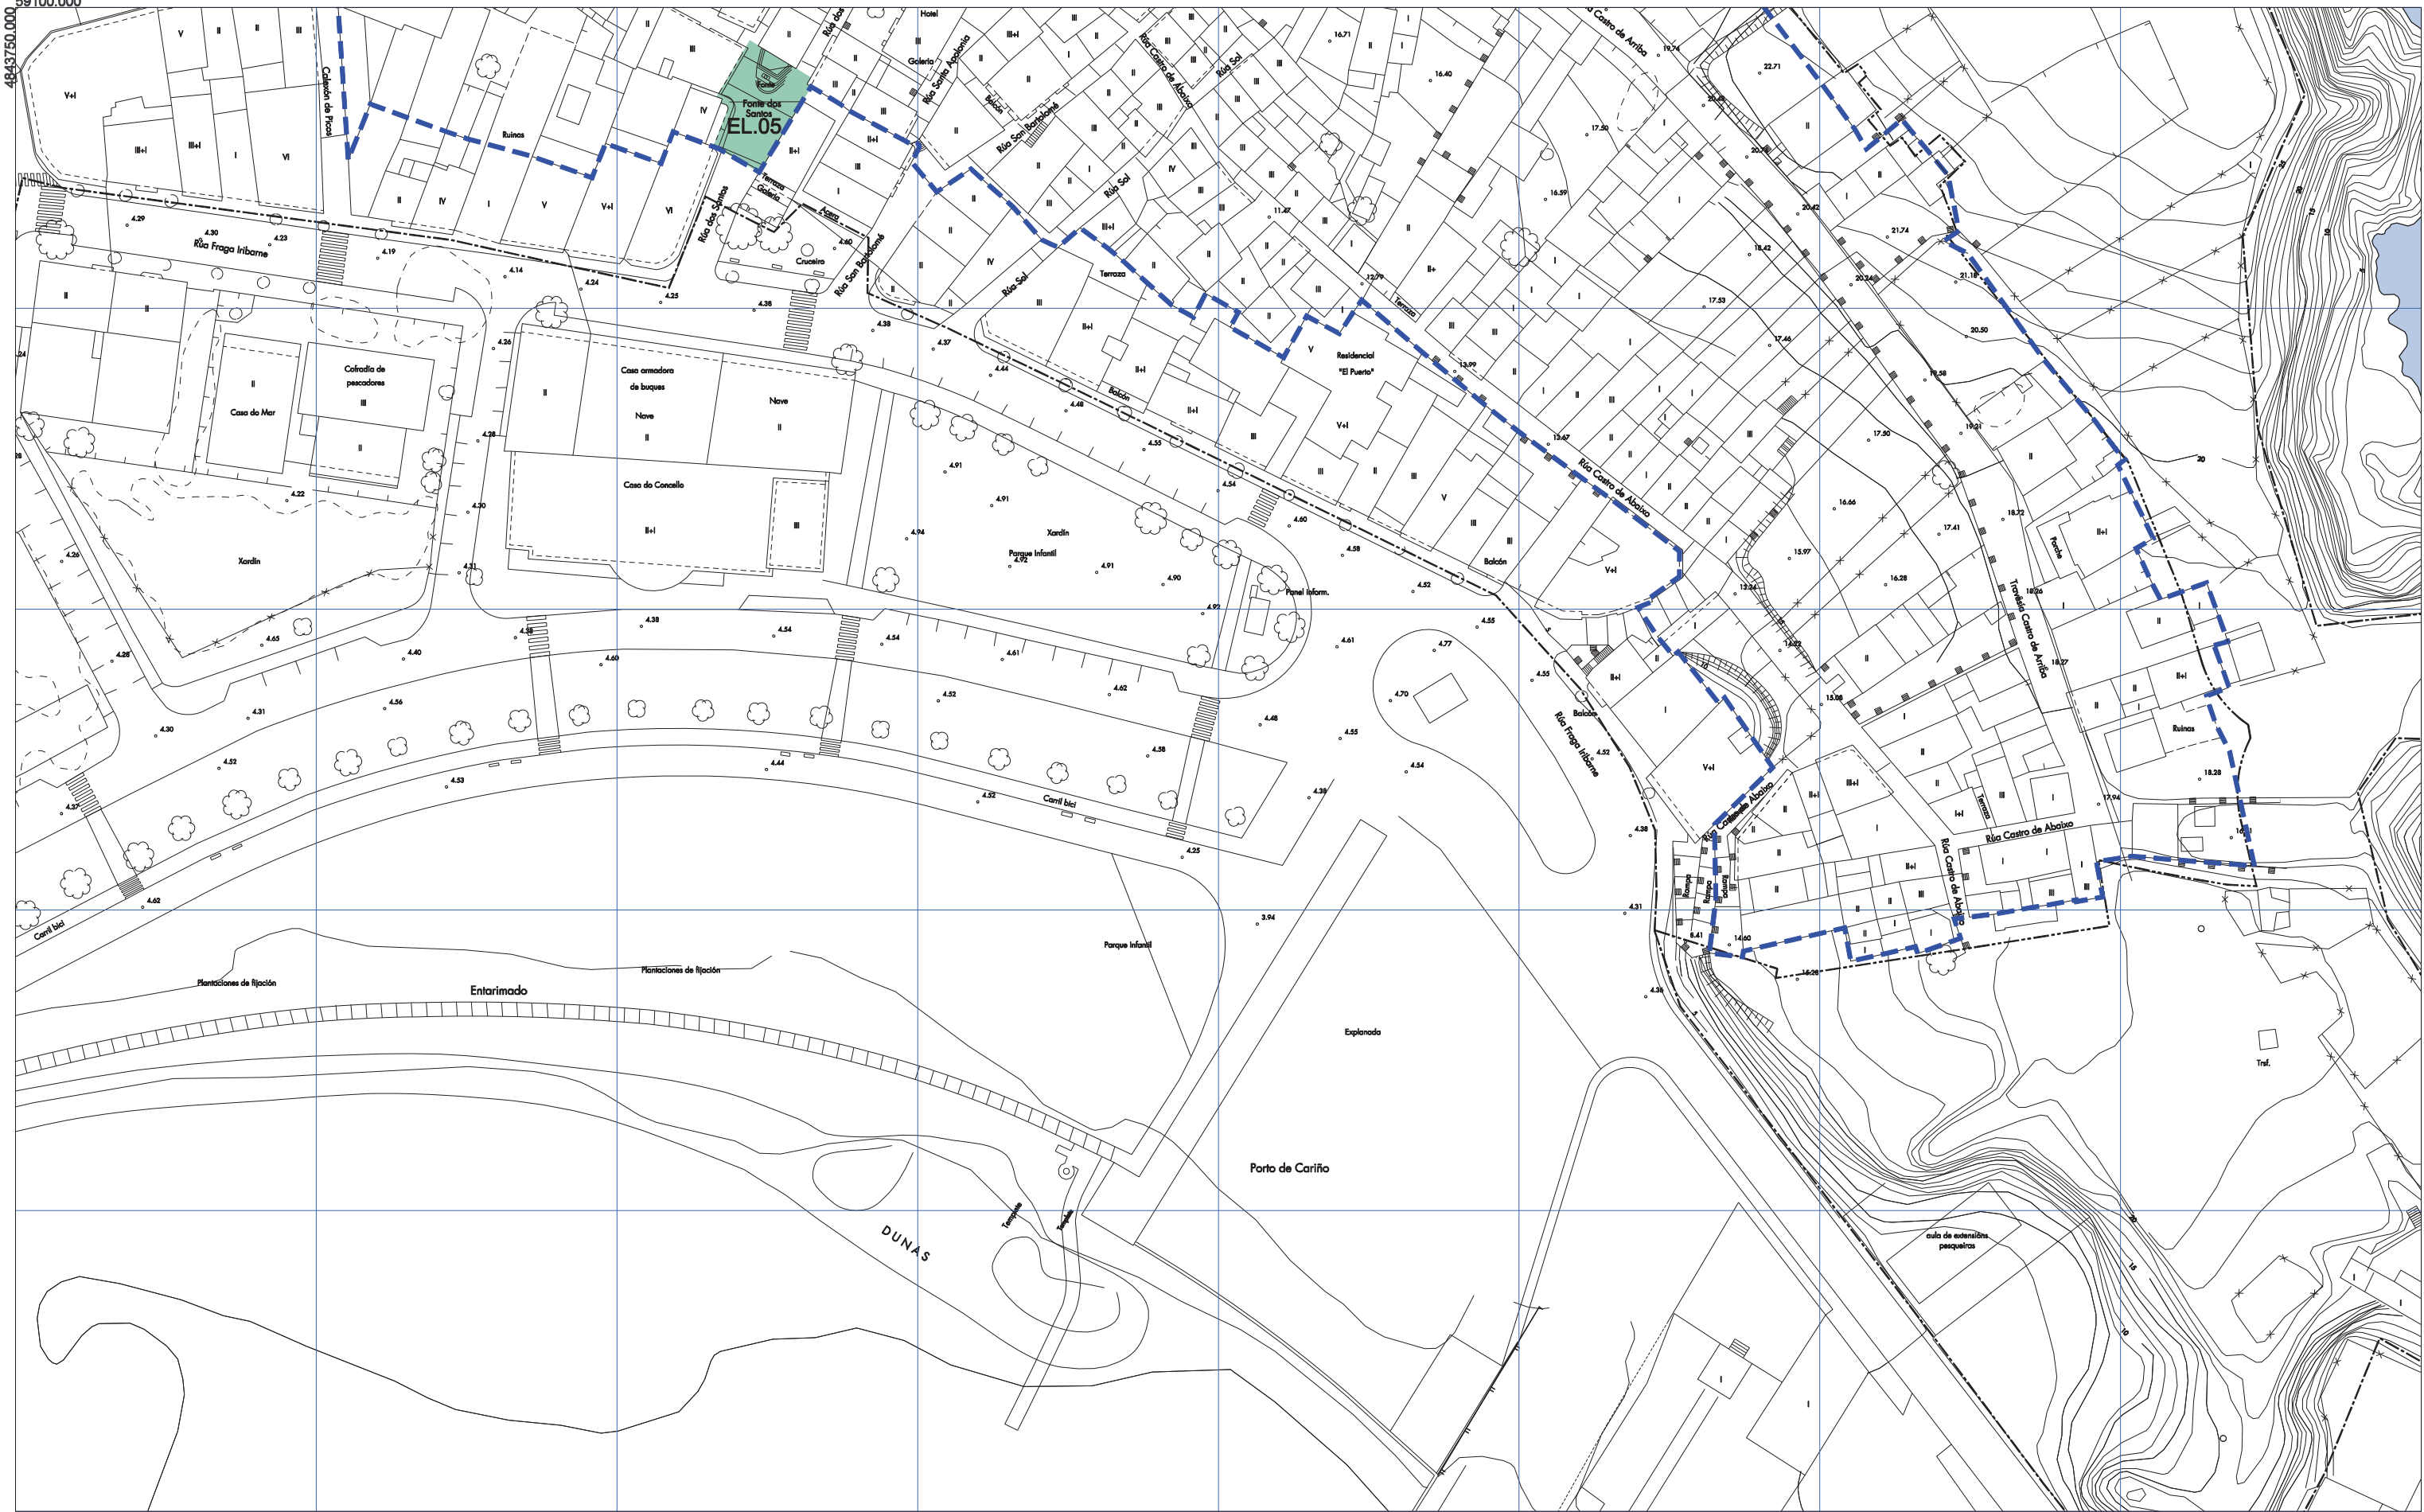

	ÁMBITO DO PLAN ESPECIAL		EQUIPAMENTOS
	LIÑA DESLINDE DE D.P.M.T.		ZONAS LIBRES PÚBLICAS
	LIÑA SERVIDUME DE PROTECCIÓN		

 33834645N ALFONSO DIAZ (R. A15030422)	CONCELLO DE CARIÑO PLAN ESPECIAL DE PROTECCIÓN E REHABILITACIÓN DO CASCO VELLO DE CARIÑO		 MAIO 2019 ESCALA AS 1/1.000	
	INFORMACIÓN URBANÍSTICA			PLANO Nº 143
	EQUIPAMENTOS E ESPAZOS LIBRES PÚBLICOS			