


590600.000

901

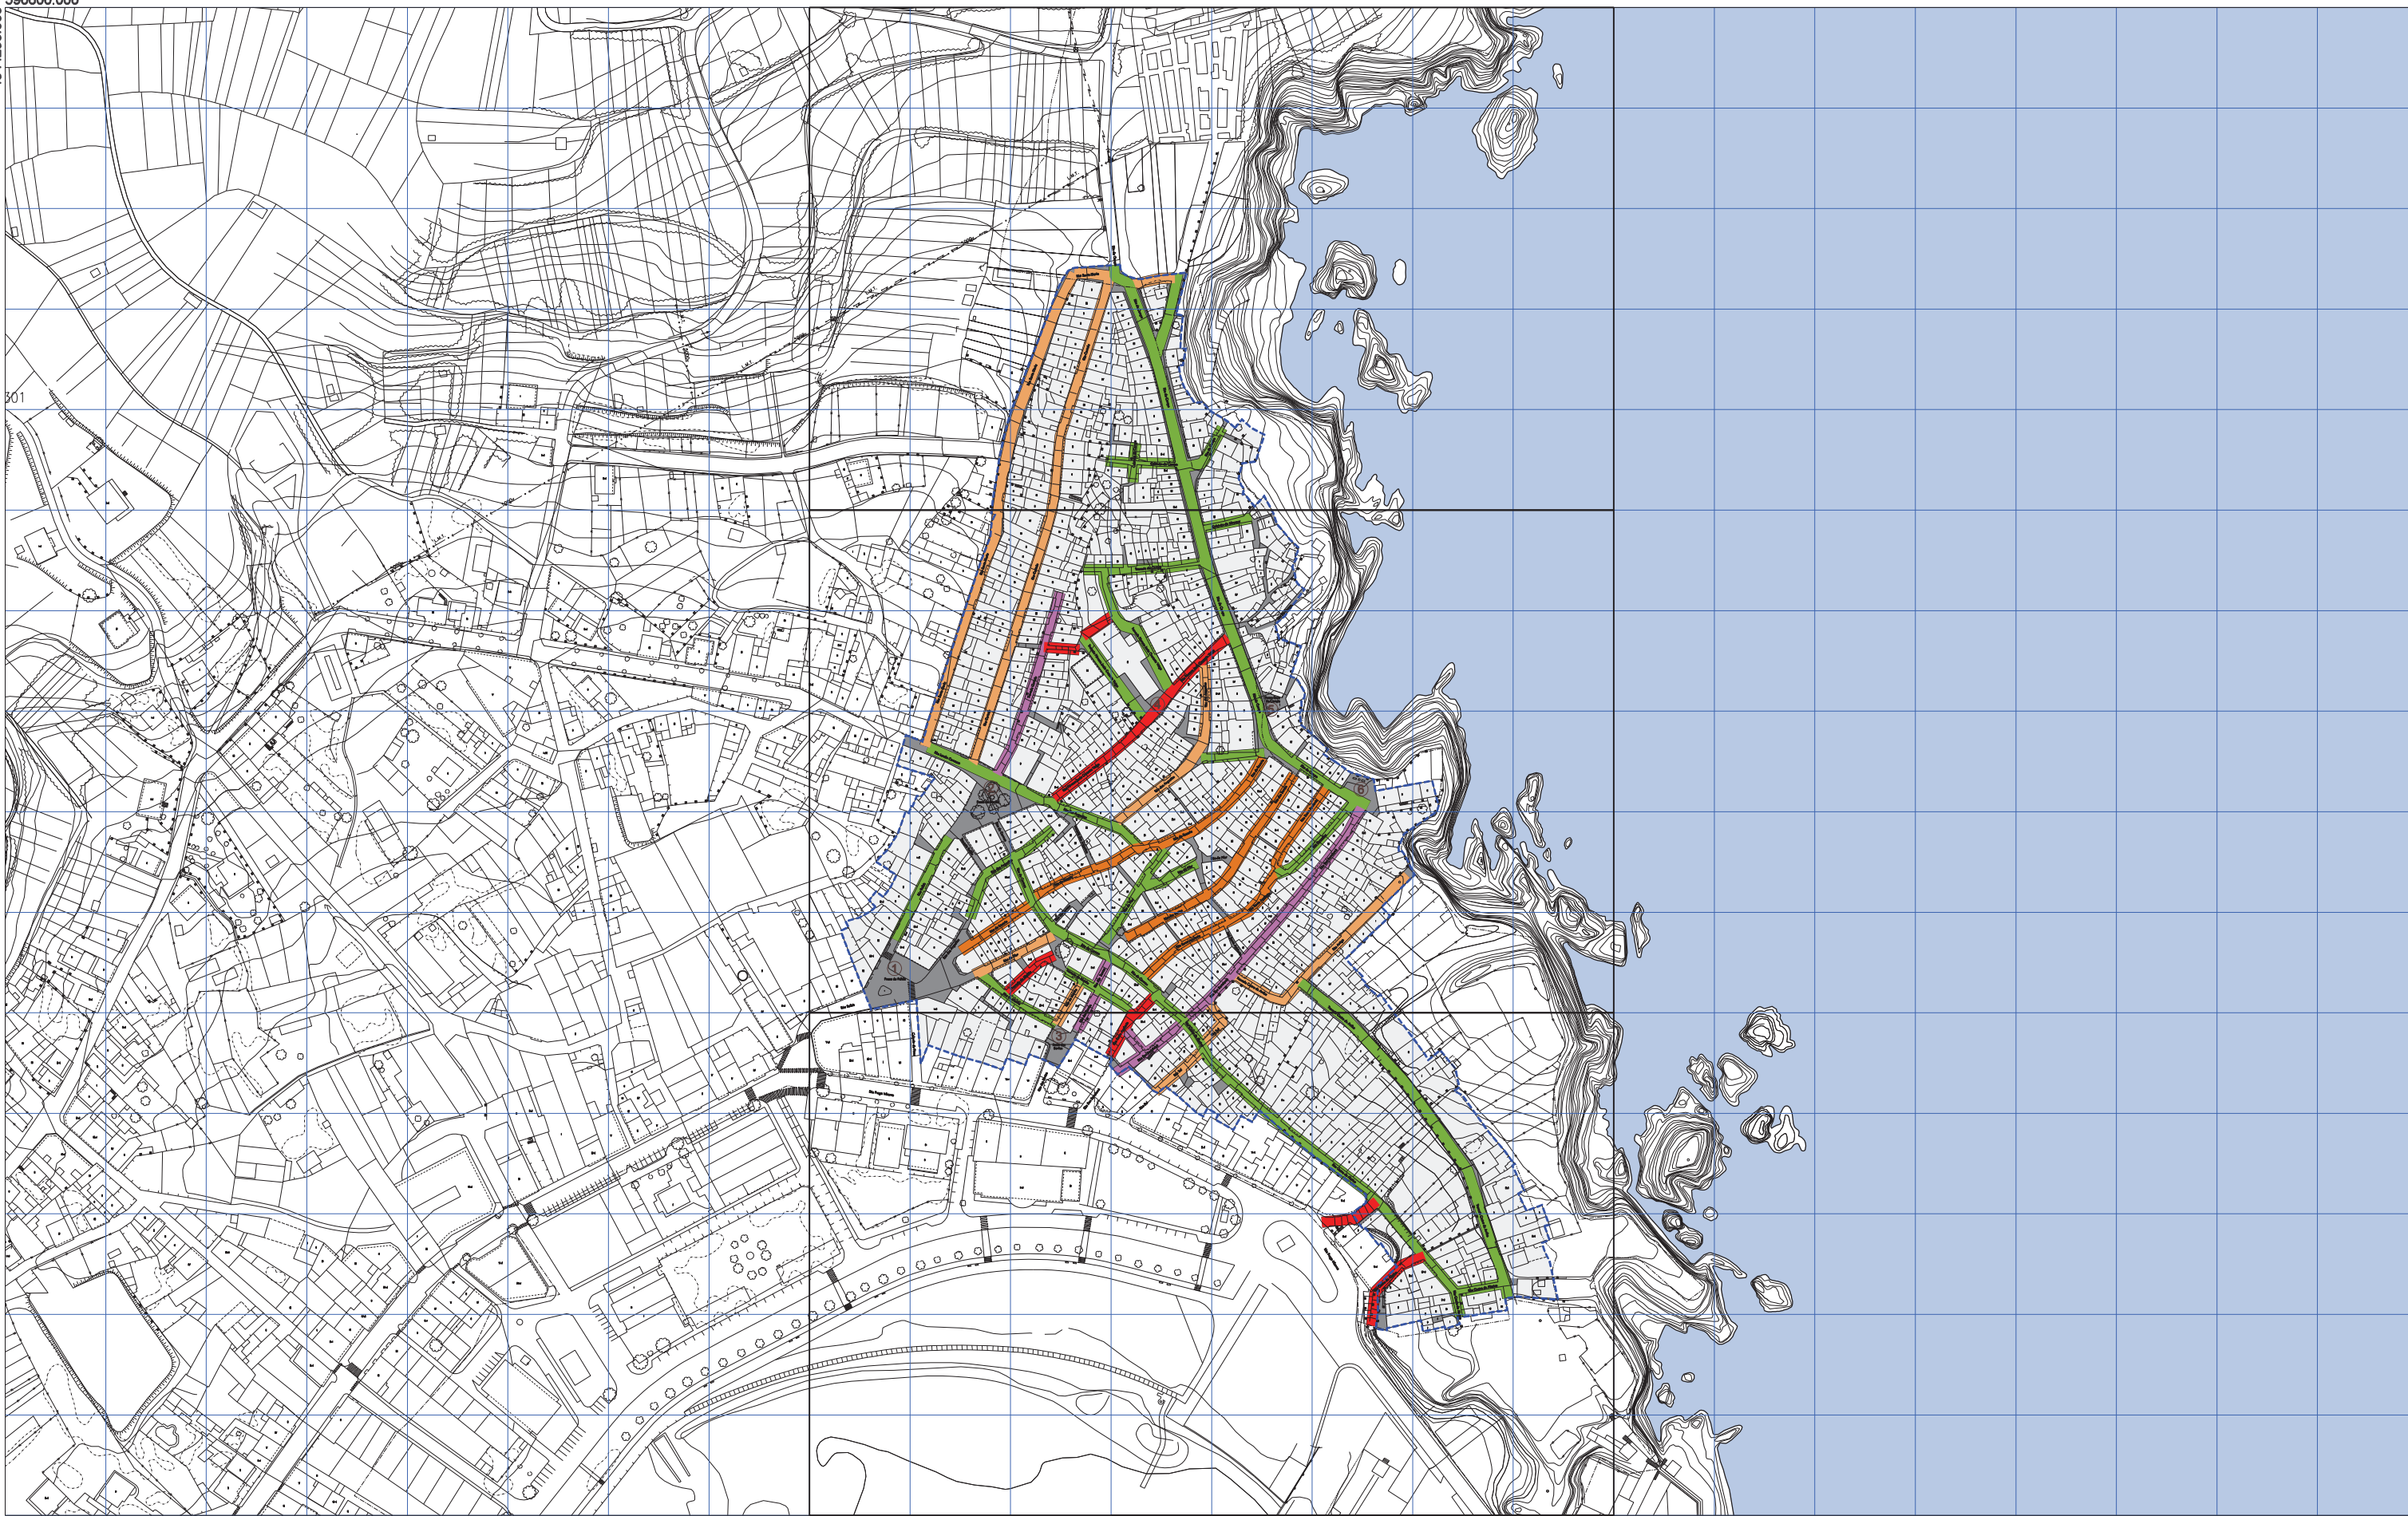

— — — — — ÁMBITO DO PLAN ESPECIAL

— — — — — LIÑA DESLINDE DE D.P.M.T.

— — — — — LIÑA SERVIDUME DE PROTECCIÓN

— — — — — PENDENTES INFERIORES AO 6%

— — — — — PENDENTES DO 6% AO 8%

— — — — — PENDENTES DO 8% AO 10%

— — — — — PENDENTES DO 10% AO 12%

— — — — — PENDENTES SUPERIORES AO 12%



33834645N
ALFONSO
DÍAZ (R.
A15030422)

CONCELLO DE CARIÑO
PLAN ESPECIAL DE PROTECCIÓN E REHABILITACIÓN
DO CASCO VELLO DE CARIÑO




INFORMACIÓN URBANÍSTICA

PENDENTES DA REDE VIARIA

MAIO 2018 PLANO Nº

ESCALA AS 1/3.000 17

59100,000
4844250,000

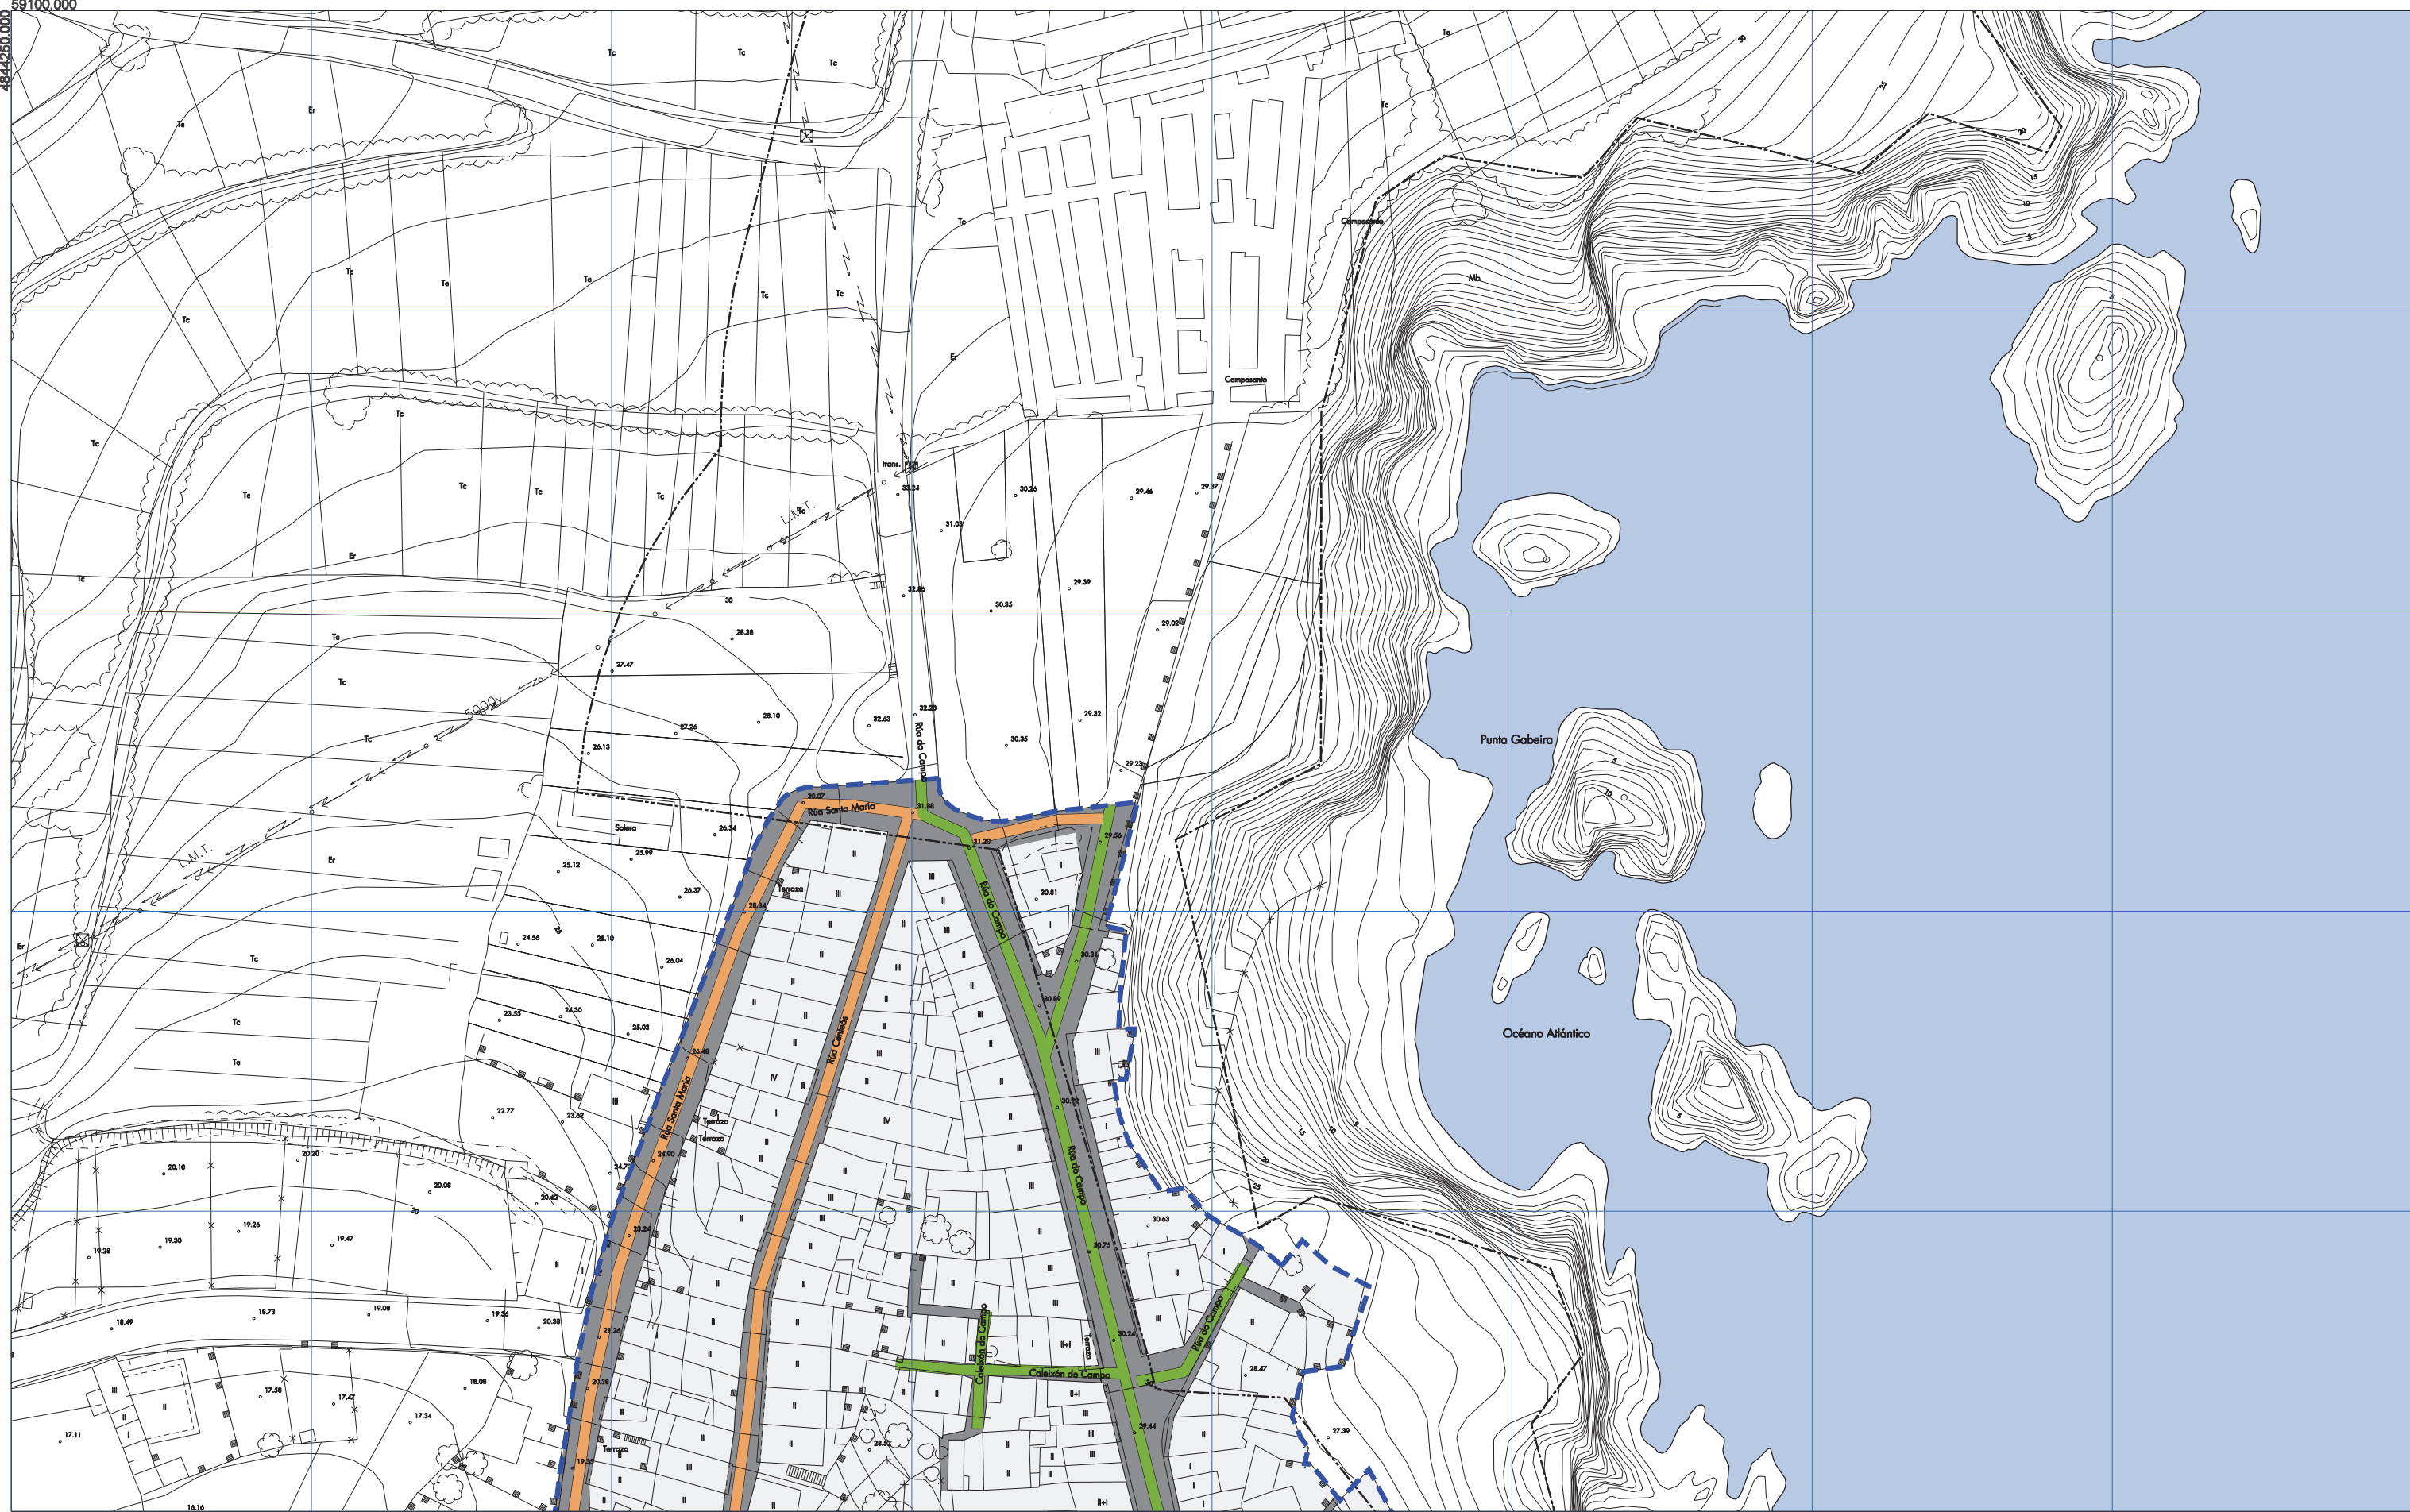

- ÁMBITO DO PLAN ESPECIAL
- PENDENTES INFERIORES AO 6%
- PENDENTES DO 10% AO 12%
- PENDENTES DO 6% AO 8%
- PENDENTES SUPERIORES AO 12%
- LIÑA DESLINDE DE D.P.M.T.
- LIÑA SERVIDUME DE PROTECCIÓN
- PENDENTES DO 8% AO 10%

| |
|---|
| 1 |
| 2 |
| 3 |



33834645N
ALFONSO
DÍAZ (R.
A15030422)


CONCELLO DE CARIÑO
PLAN ESPECIAL DE PROTECCIÓN E REHABILITACIÓN
DO CASCO VELLO DE CARIÑO

INFORMACIÓN URBANÍSTICA

PENDENTES DA REDE VIARIA




MAIO 2019 PLANO Nº
ESCALA S 1/1.000 171

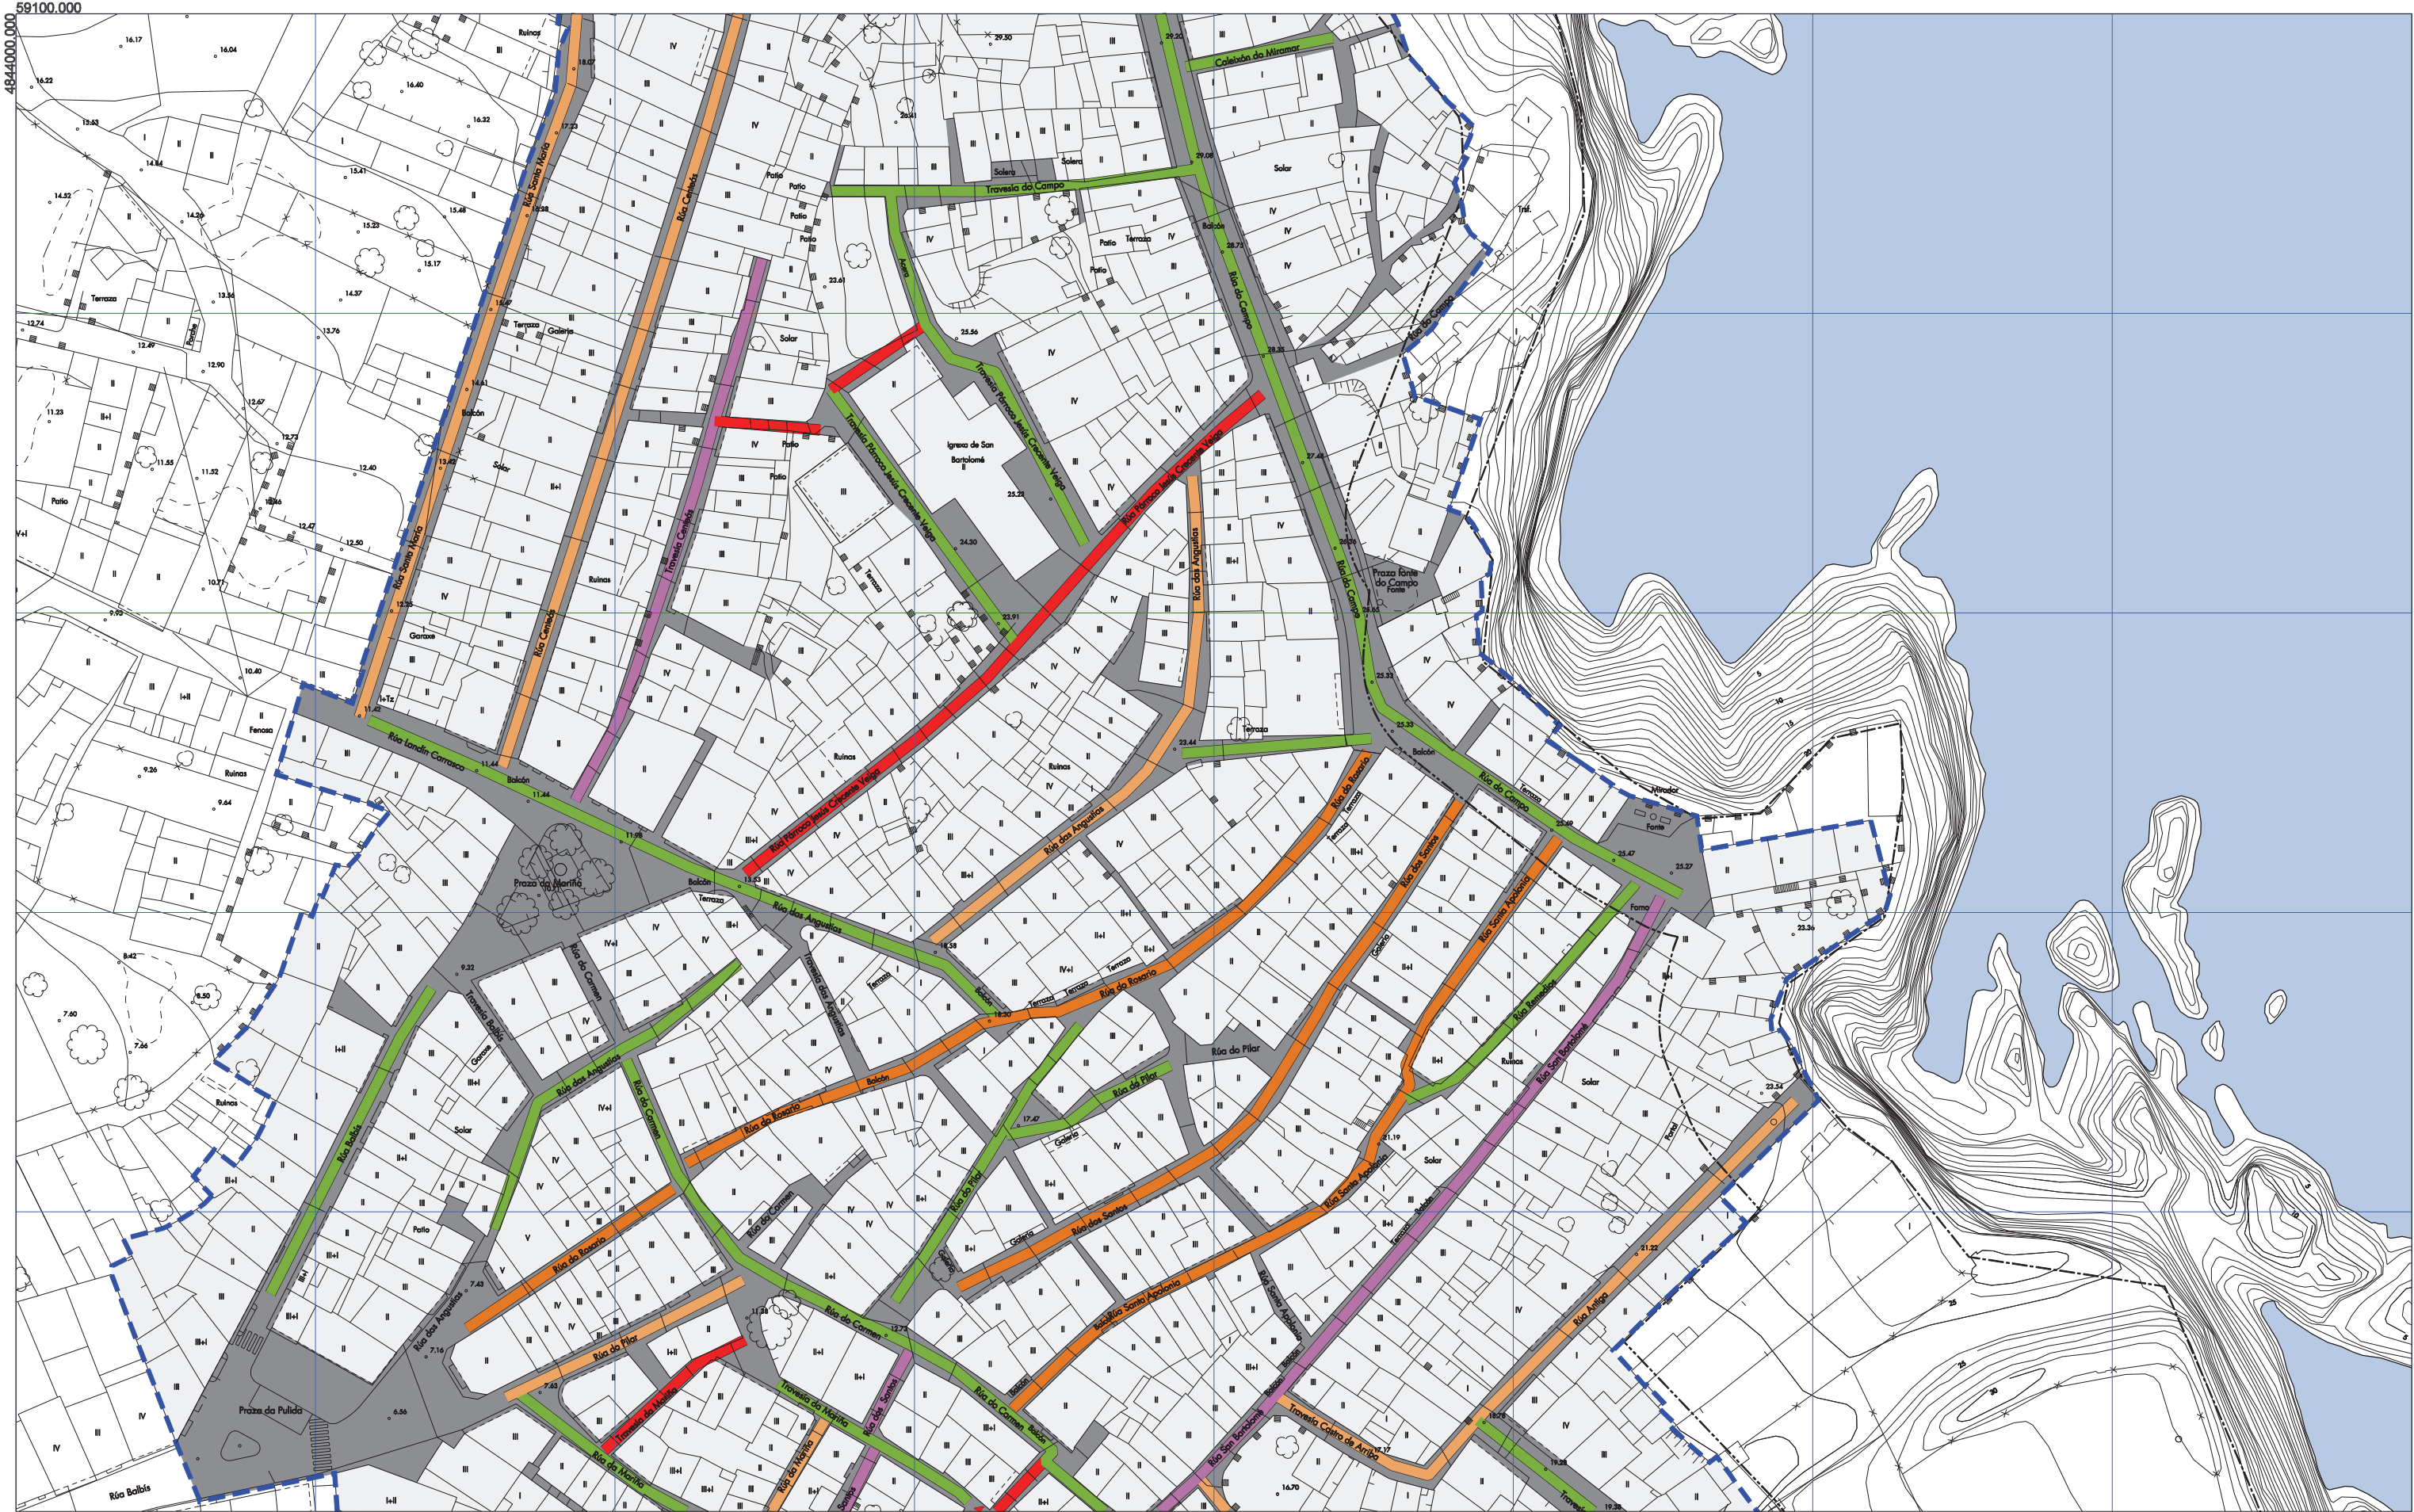

- ÁMBITO DO PLAN ESPECIAL
- PENDENTES INFERIORES AO 6%
- PENDENTES DO 10% AO 12%
- PENDENTES SUPERIORES AO 12%
- LIÑA DESLINDE DE D.P.M.T.
- PENDENTES DO 6% AO 8%
- PENDENTES DO 8% AO 10%
- LIÑA SERVIDUME DE PROTECCIÓN

| |
|---|
| 1 |
| 2 |
| 3 |


 33034645N
 ALFONSO
 DIAZ (R.
 A15030422)

CONCELLO DE CARIÑO
PLAN ESPECIAL DE PROTECCIÓN E REHABILITACIÓN
DO CASCO VELLO DE CARIÑO


INFORMACIÓN URBANÍSTICA

PENDENTES DA REDE VIARIA



MAIO 2019 PLANO Nº

ESCALA S
 1/1.000 **172**

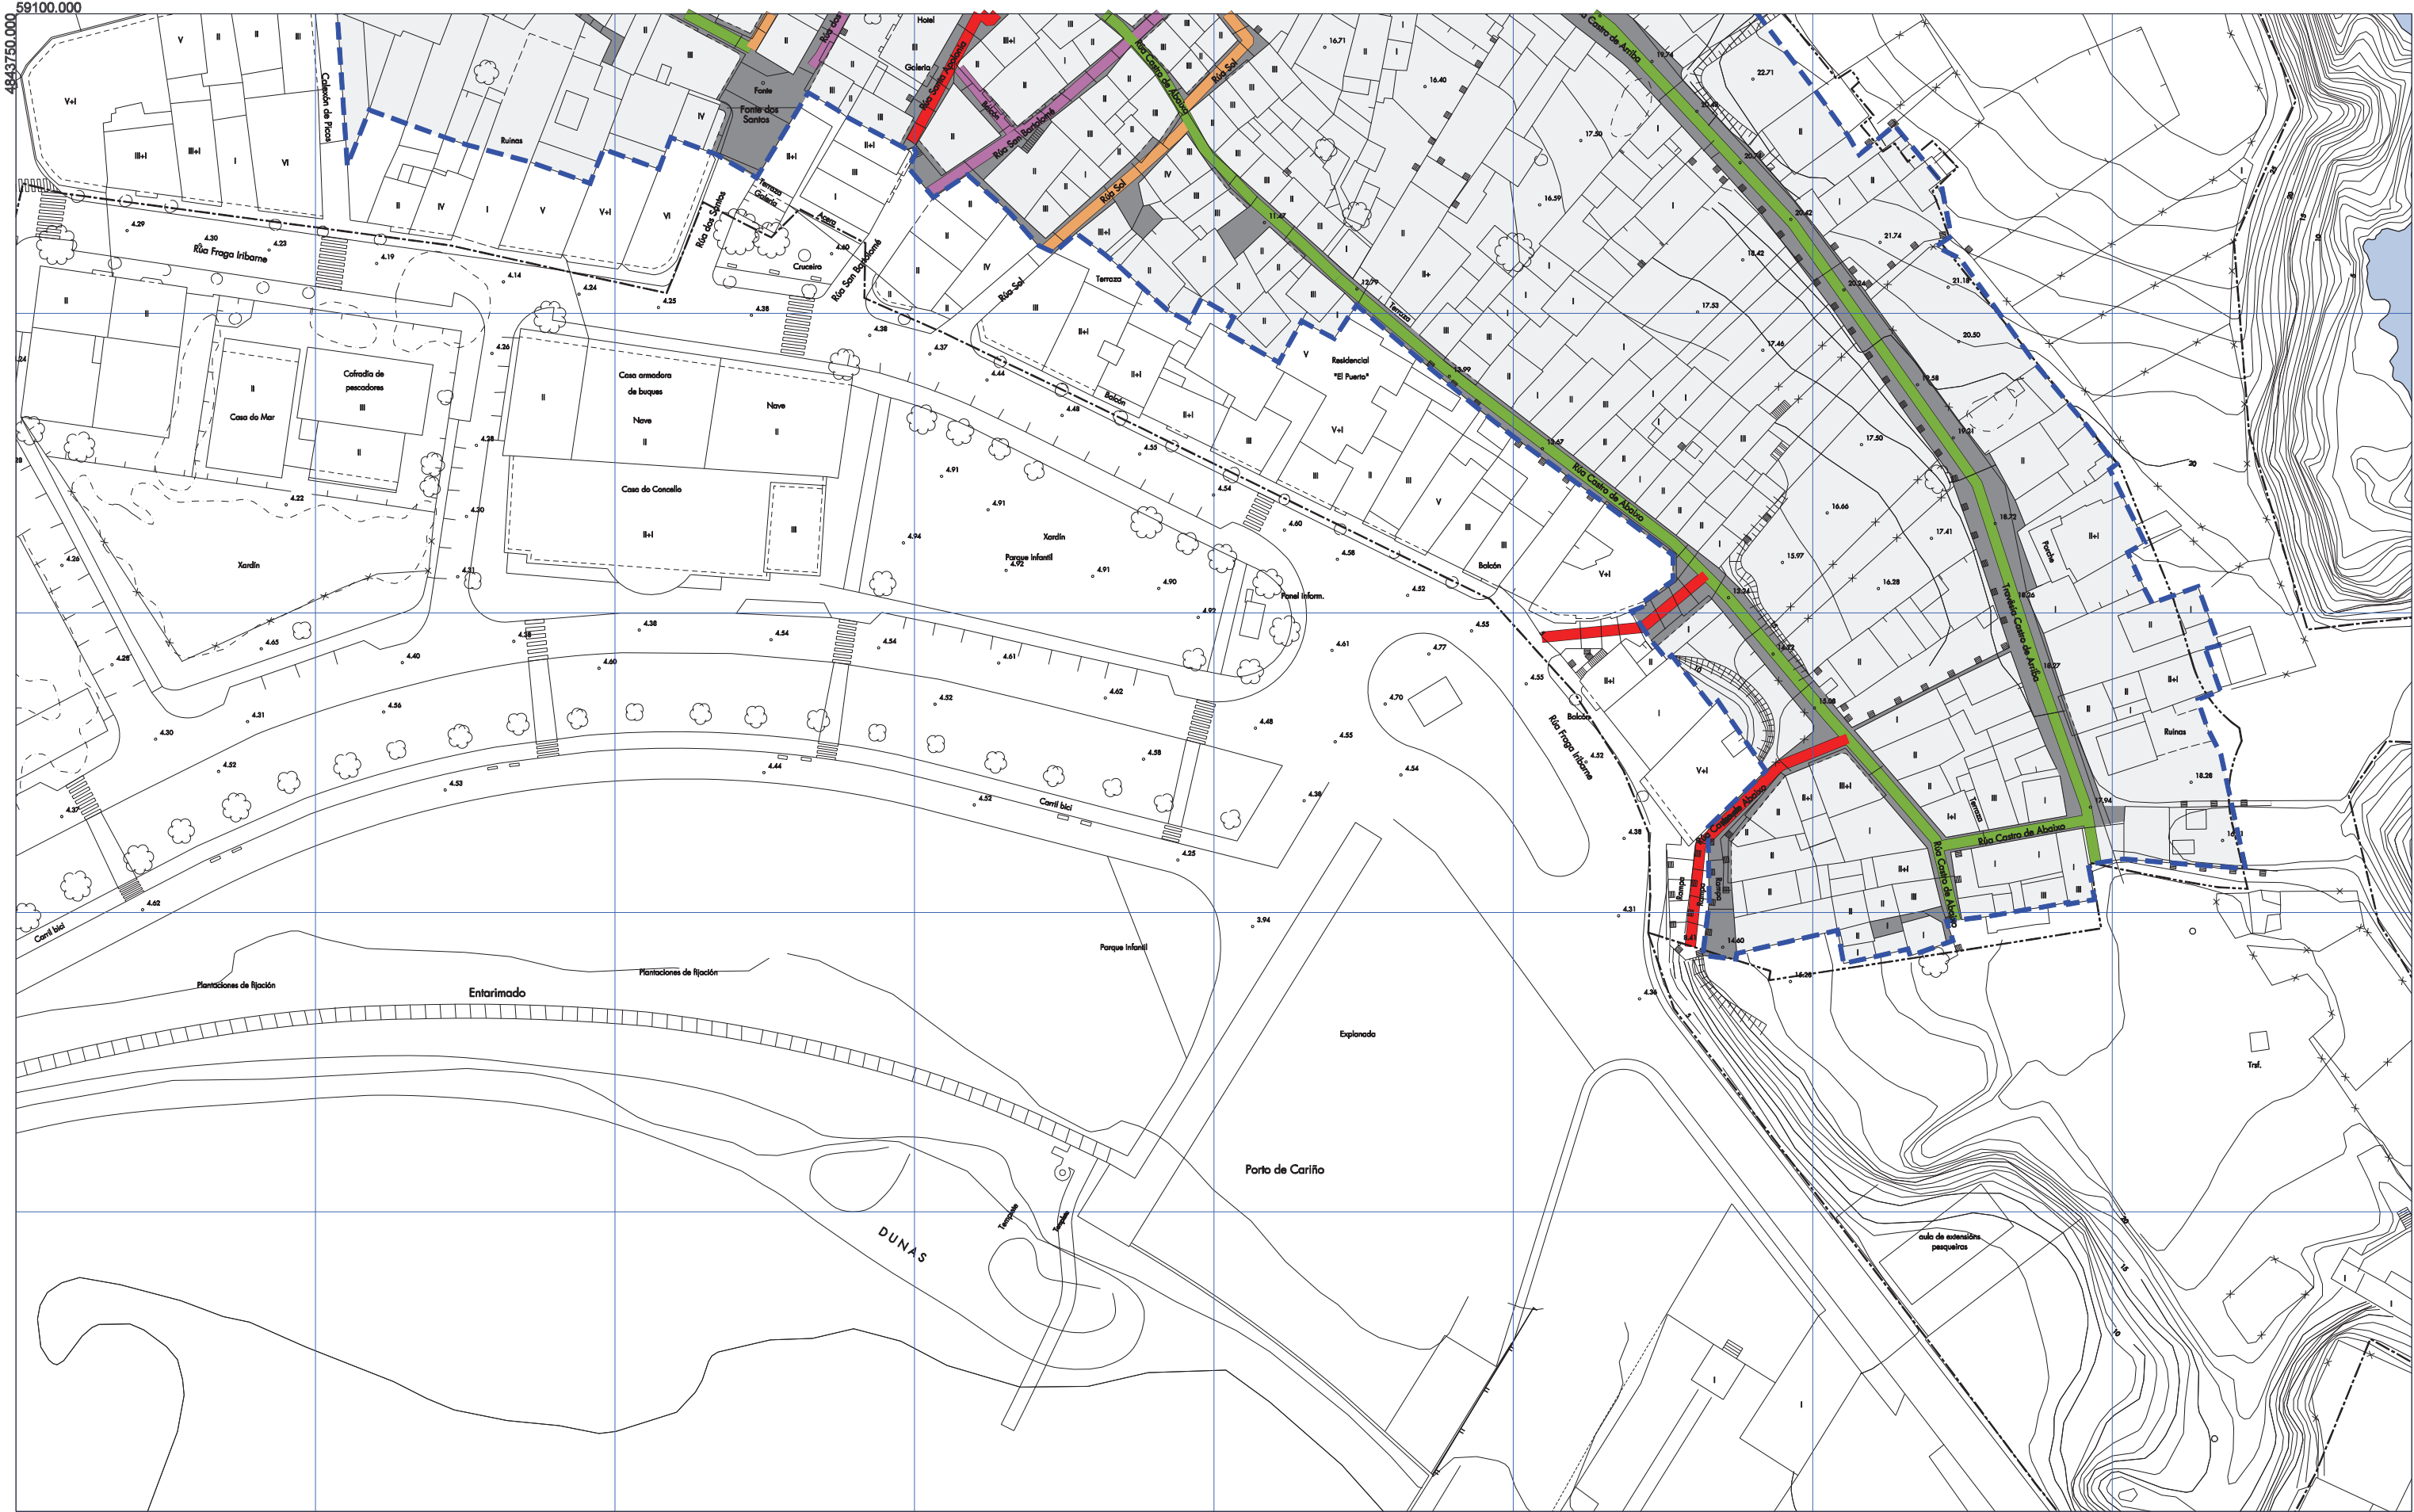

- ÁMBITO DO PLAN ESPECIAL
- PENDENTES INFERIORES AO 6%
- PENDENTES DO 10% AO 12%
- PENDENTES DO 6% AO 8%
- PENDENTES SUPERIORES AO 12%
- PENDENTES DO 8% AO 10%
- LIÑA DESLINDE DE D.P.M.T.
- LIÑA SERVIDUME DE PROTECCIÓN

| |
|---|
| 1 |
| 2 |
| 3 |


 33834645N
 ALFONSO
 DIAZ (R.
 A15030422)

CONCELLO DE CARIÑO
PLAN ESPECIAL DE PROTECCIÓN E REHABILITACIÓN
DO CASCO VELLO DE CARIÑO

INFORMACIÓN URBANÍSTICA

PENDENTES DA REDE VIARIA



MAIO 2019
 ESCALA AS
 1/1.000
 PLANO Nº
173