




1

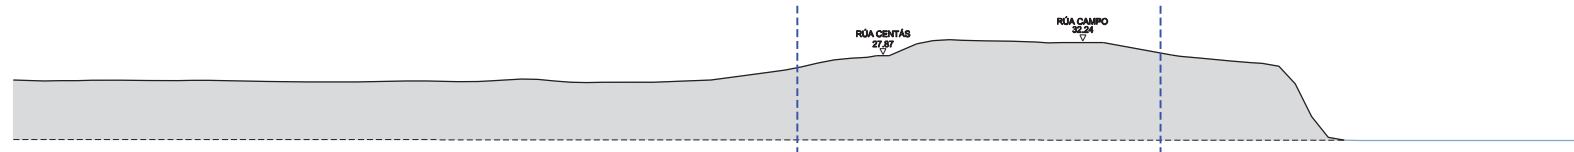


2

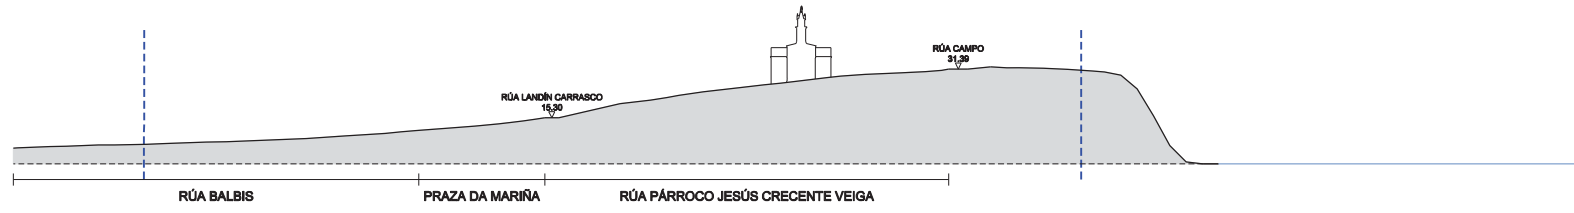


3

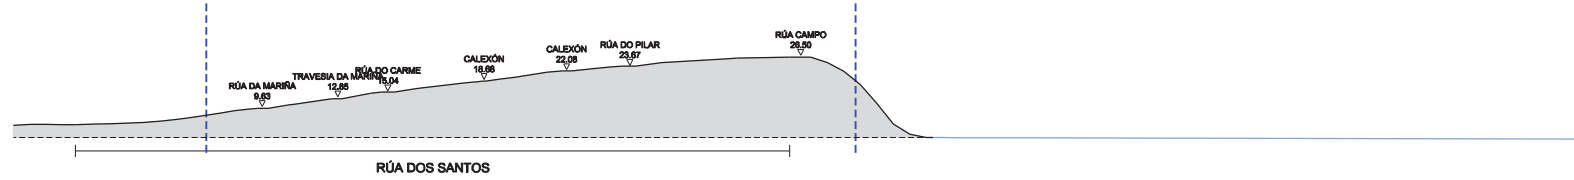



4

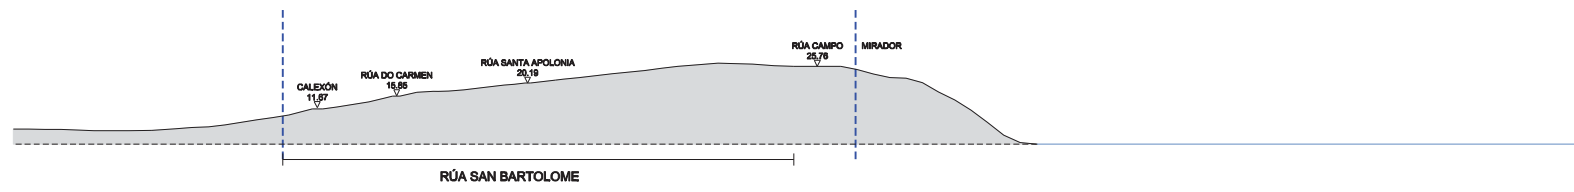

5

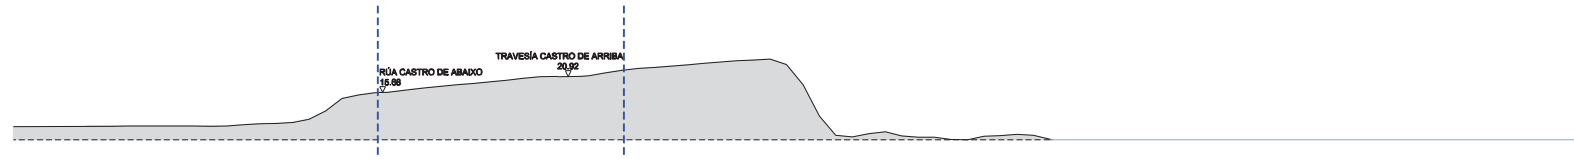

6

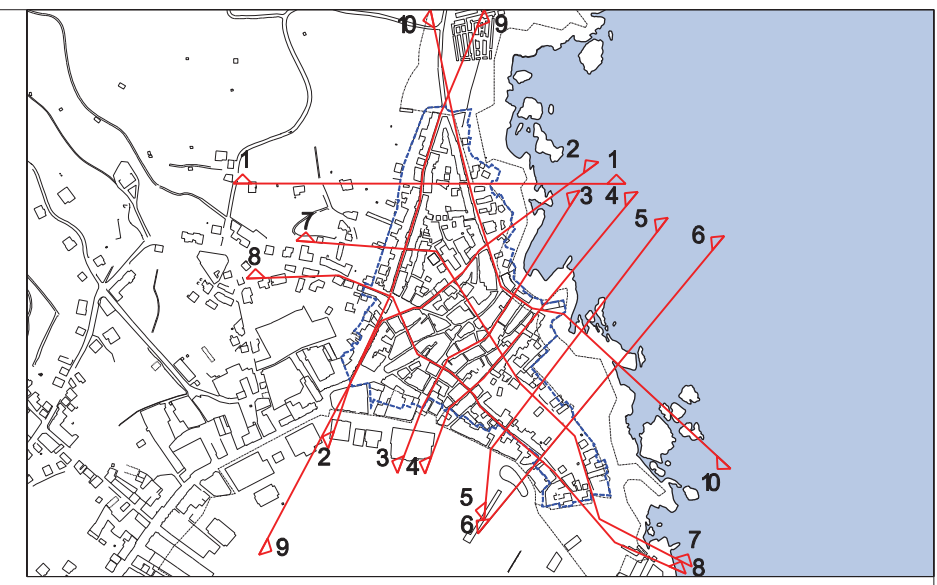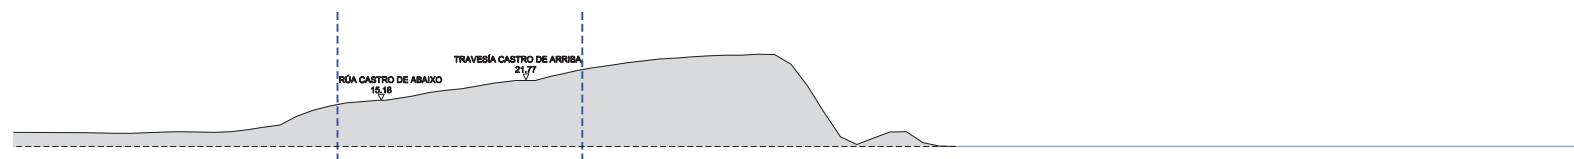

ÁMBITO DO PLAN ESPECIAL



CONCELLO DE CARIÑO
**PLAN ESPECIAL DE PROTECCIÓN E REHABILITACIÓN
 DO CASCO VELLO DE CARIÑO**




33834645N
 ALFONSO
 DIAZ (R.
 A15030422)

INFORMACIÓN URBANÍSTICA


MAIO 2019 PLANO Nº

SECCÍONS DO ÁMBITO


ESCALA AS
 1/2.500 **4** 1

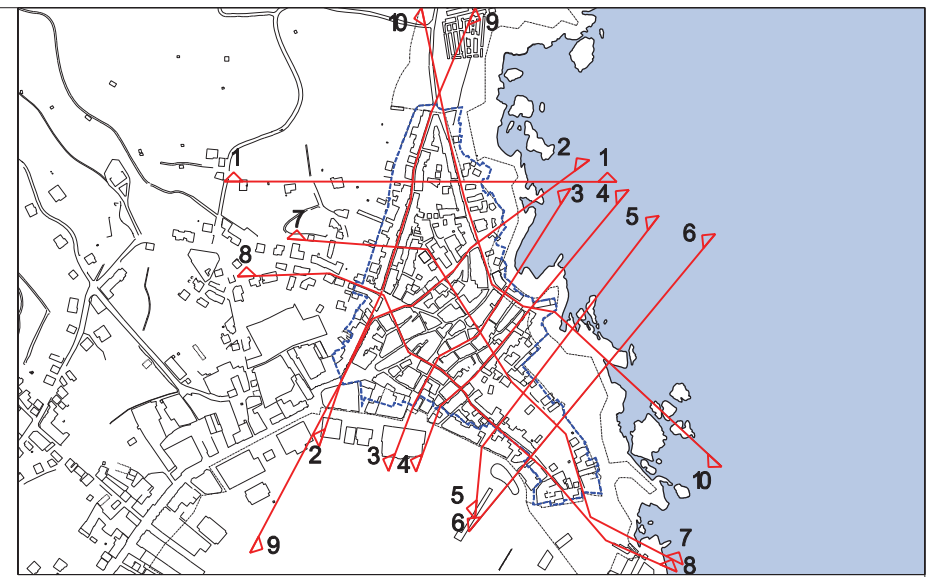


7

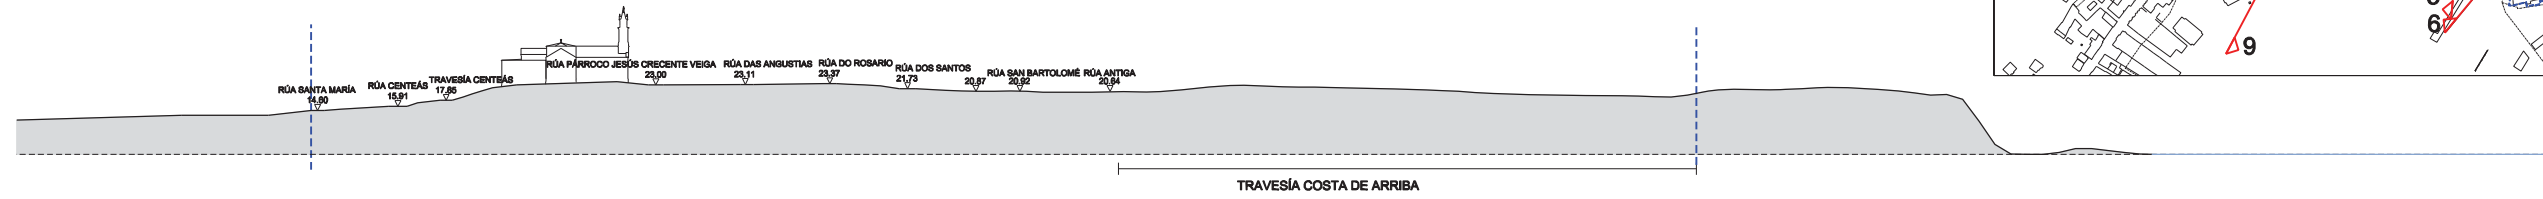


8

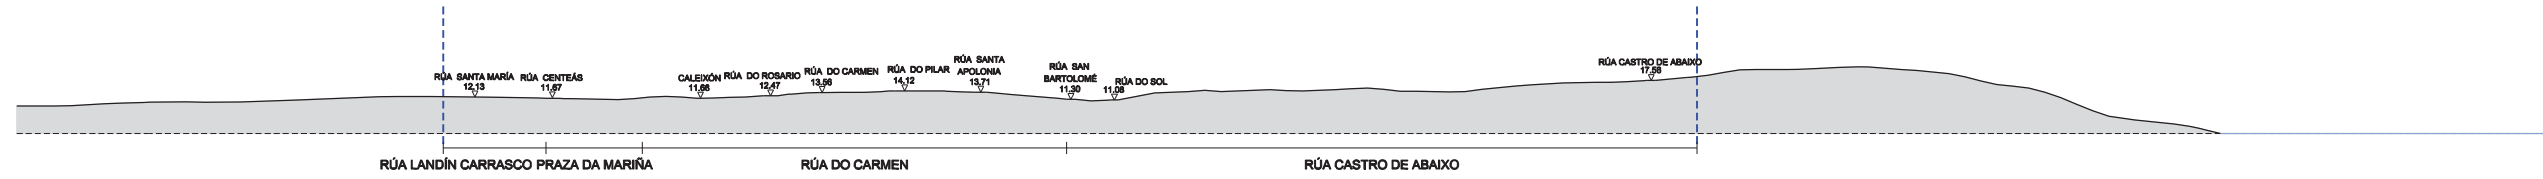

9

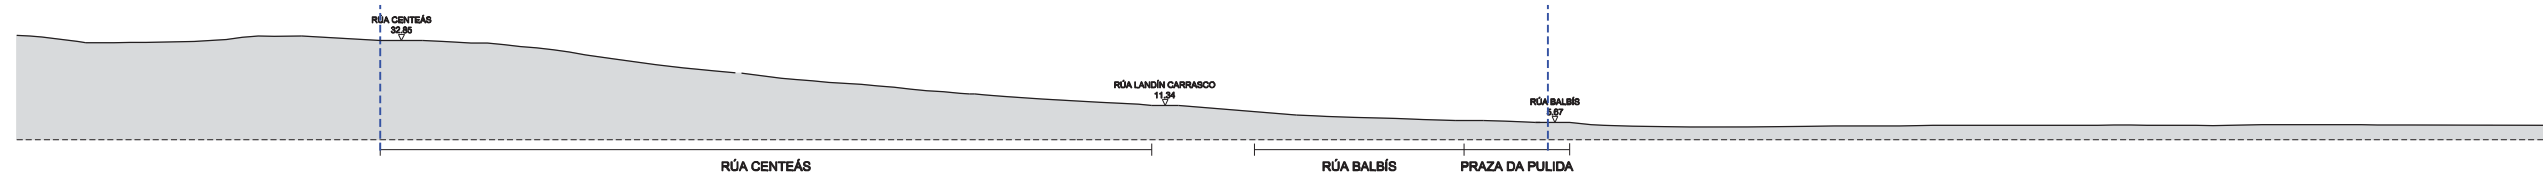

10

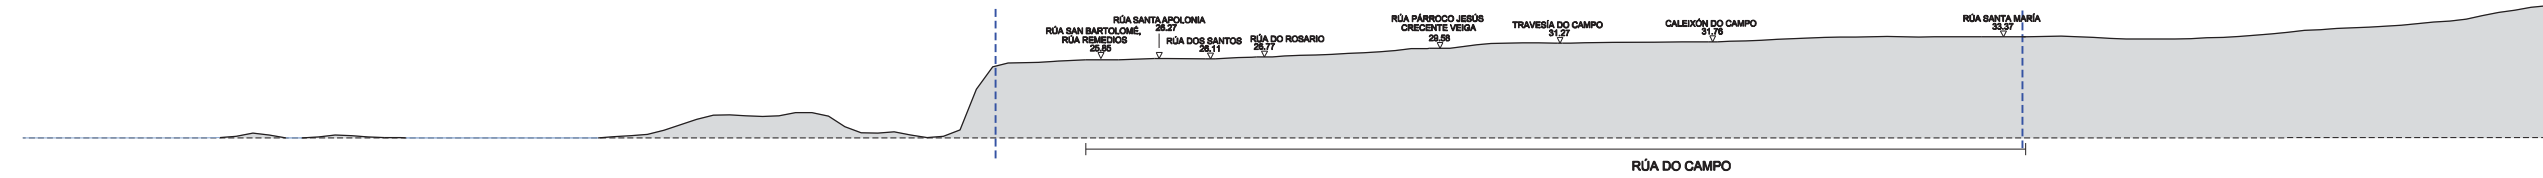

ÁMBITO DO PLAN ESPECIAL



3383-46-45N
ALFONSO
DIAZ (R.
A15030422)

CONCELLO DE CARIÑO
PLAN ESPECIAL DE PROTECCIÓN E REHABILITACIÓN
DO CASCO VELLO DE CARIÑO



INFORMACIÓN URBANÍSTICA

MAIO 2019 PLANO Nº

SECCIONES DO ÁMBITO

ESCALA AS
1/2.500

4 2