

- ÁMBITO DO PLAN ESPECIAL
- LIÑA DESLINDE DE D.P.M.T.
- LIÑA SERVIZO DE PROTECCIÓN
- LÍMITE DO CUARTEIRÓN
- LÍMITE DA UNIDADE PARCELARIA
- CÓDIGO DO CUARTEIRÓN
- CÓDIGO DA UNIDADE PARCELARIA
- EDIFICACIÓN PRINCIPAL
- PROLONGACIÓN EN PLANTA BAIXA
- AGREGACIÓN PARCELARIA

13410
30



33834645N
ALFONSO
DÍAZ (R.
A15030422)

CONCELLO DE CARIÑO
**PLAN ESPECIAL DE PROTECCIÓN E REHABILITACIÓN
 DO CASCO VELLO DE CARIÑO**




INFORMACIÓN URBANÍSTICA

CODIFICACIÓN E PARCELARIO

MAIO 2019 PLANO Nº

ESCALA AS 1/3.000 **6**

59100,000
4844250,000

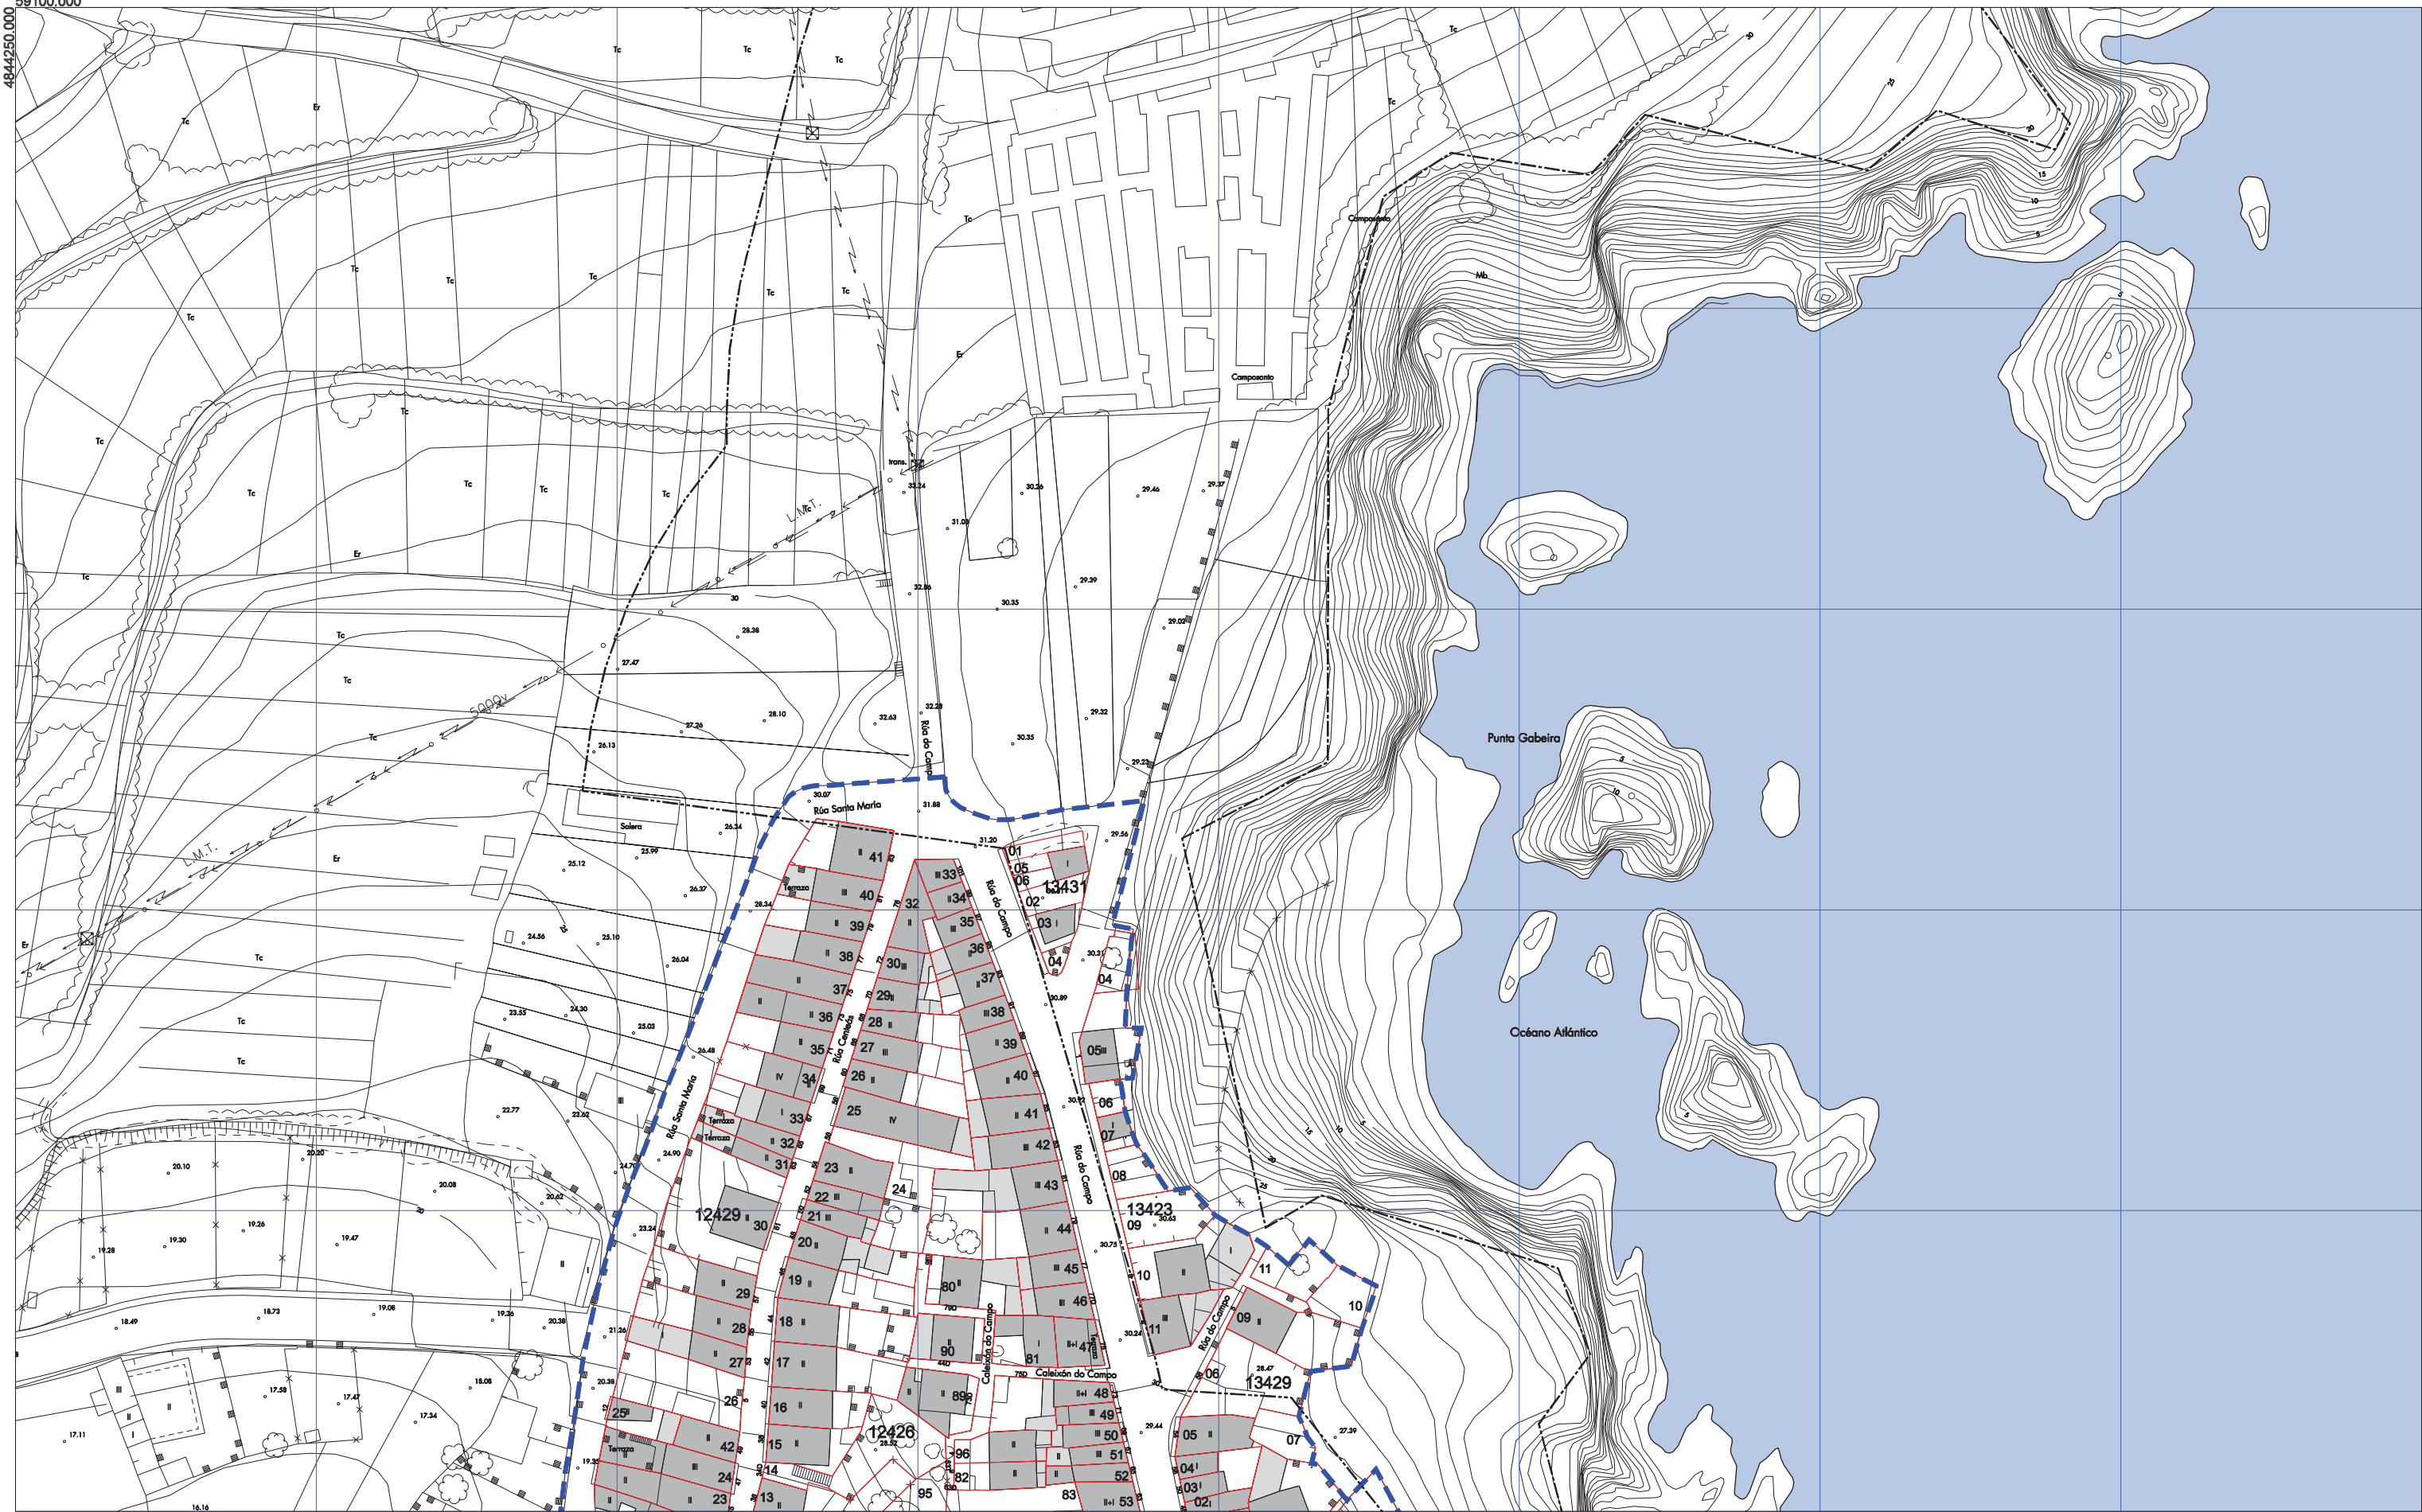

- ÁMBITO DO PLAN ESPECIAL
- LIÑA DESLINDE DE D.P.M.T.
- LIÑA SERVIDUME DE PROTECCIÓN

- LÍMITE DO CUARTEIRÓN
- LÍMITE DA UNIDADE PARCELARIA
- 13410 CÓDIGO DO CUARTEIRÓN
- 30 CÓDIGO DA UNIDADE PARCELARIA

- EDIFICACIÓN PRINCIPAL
- PROLONGACIÓN EN PLANTA BAIXA
- AGREGACIÓN PARCELARIA

1
2
3



33834615N
ALFONSO
DÍAZ (R.
A15030422)

CONCELLO DE CARIÑO
PLAN ESPECIAL DE PROTECCIÓN E REHABILITACIÓN
DO CASCO VELLO DE CARIÑO

INFORMACIÓN URBANÍSTICA


CODIFICACIÓN E PARCELARIO

MAIO 2019 PLANO Nº

ESCALA AS
1/1.000

61



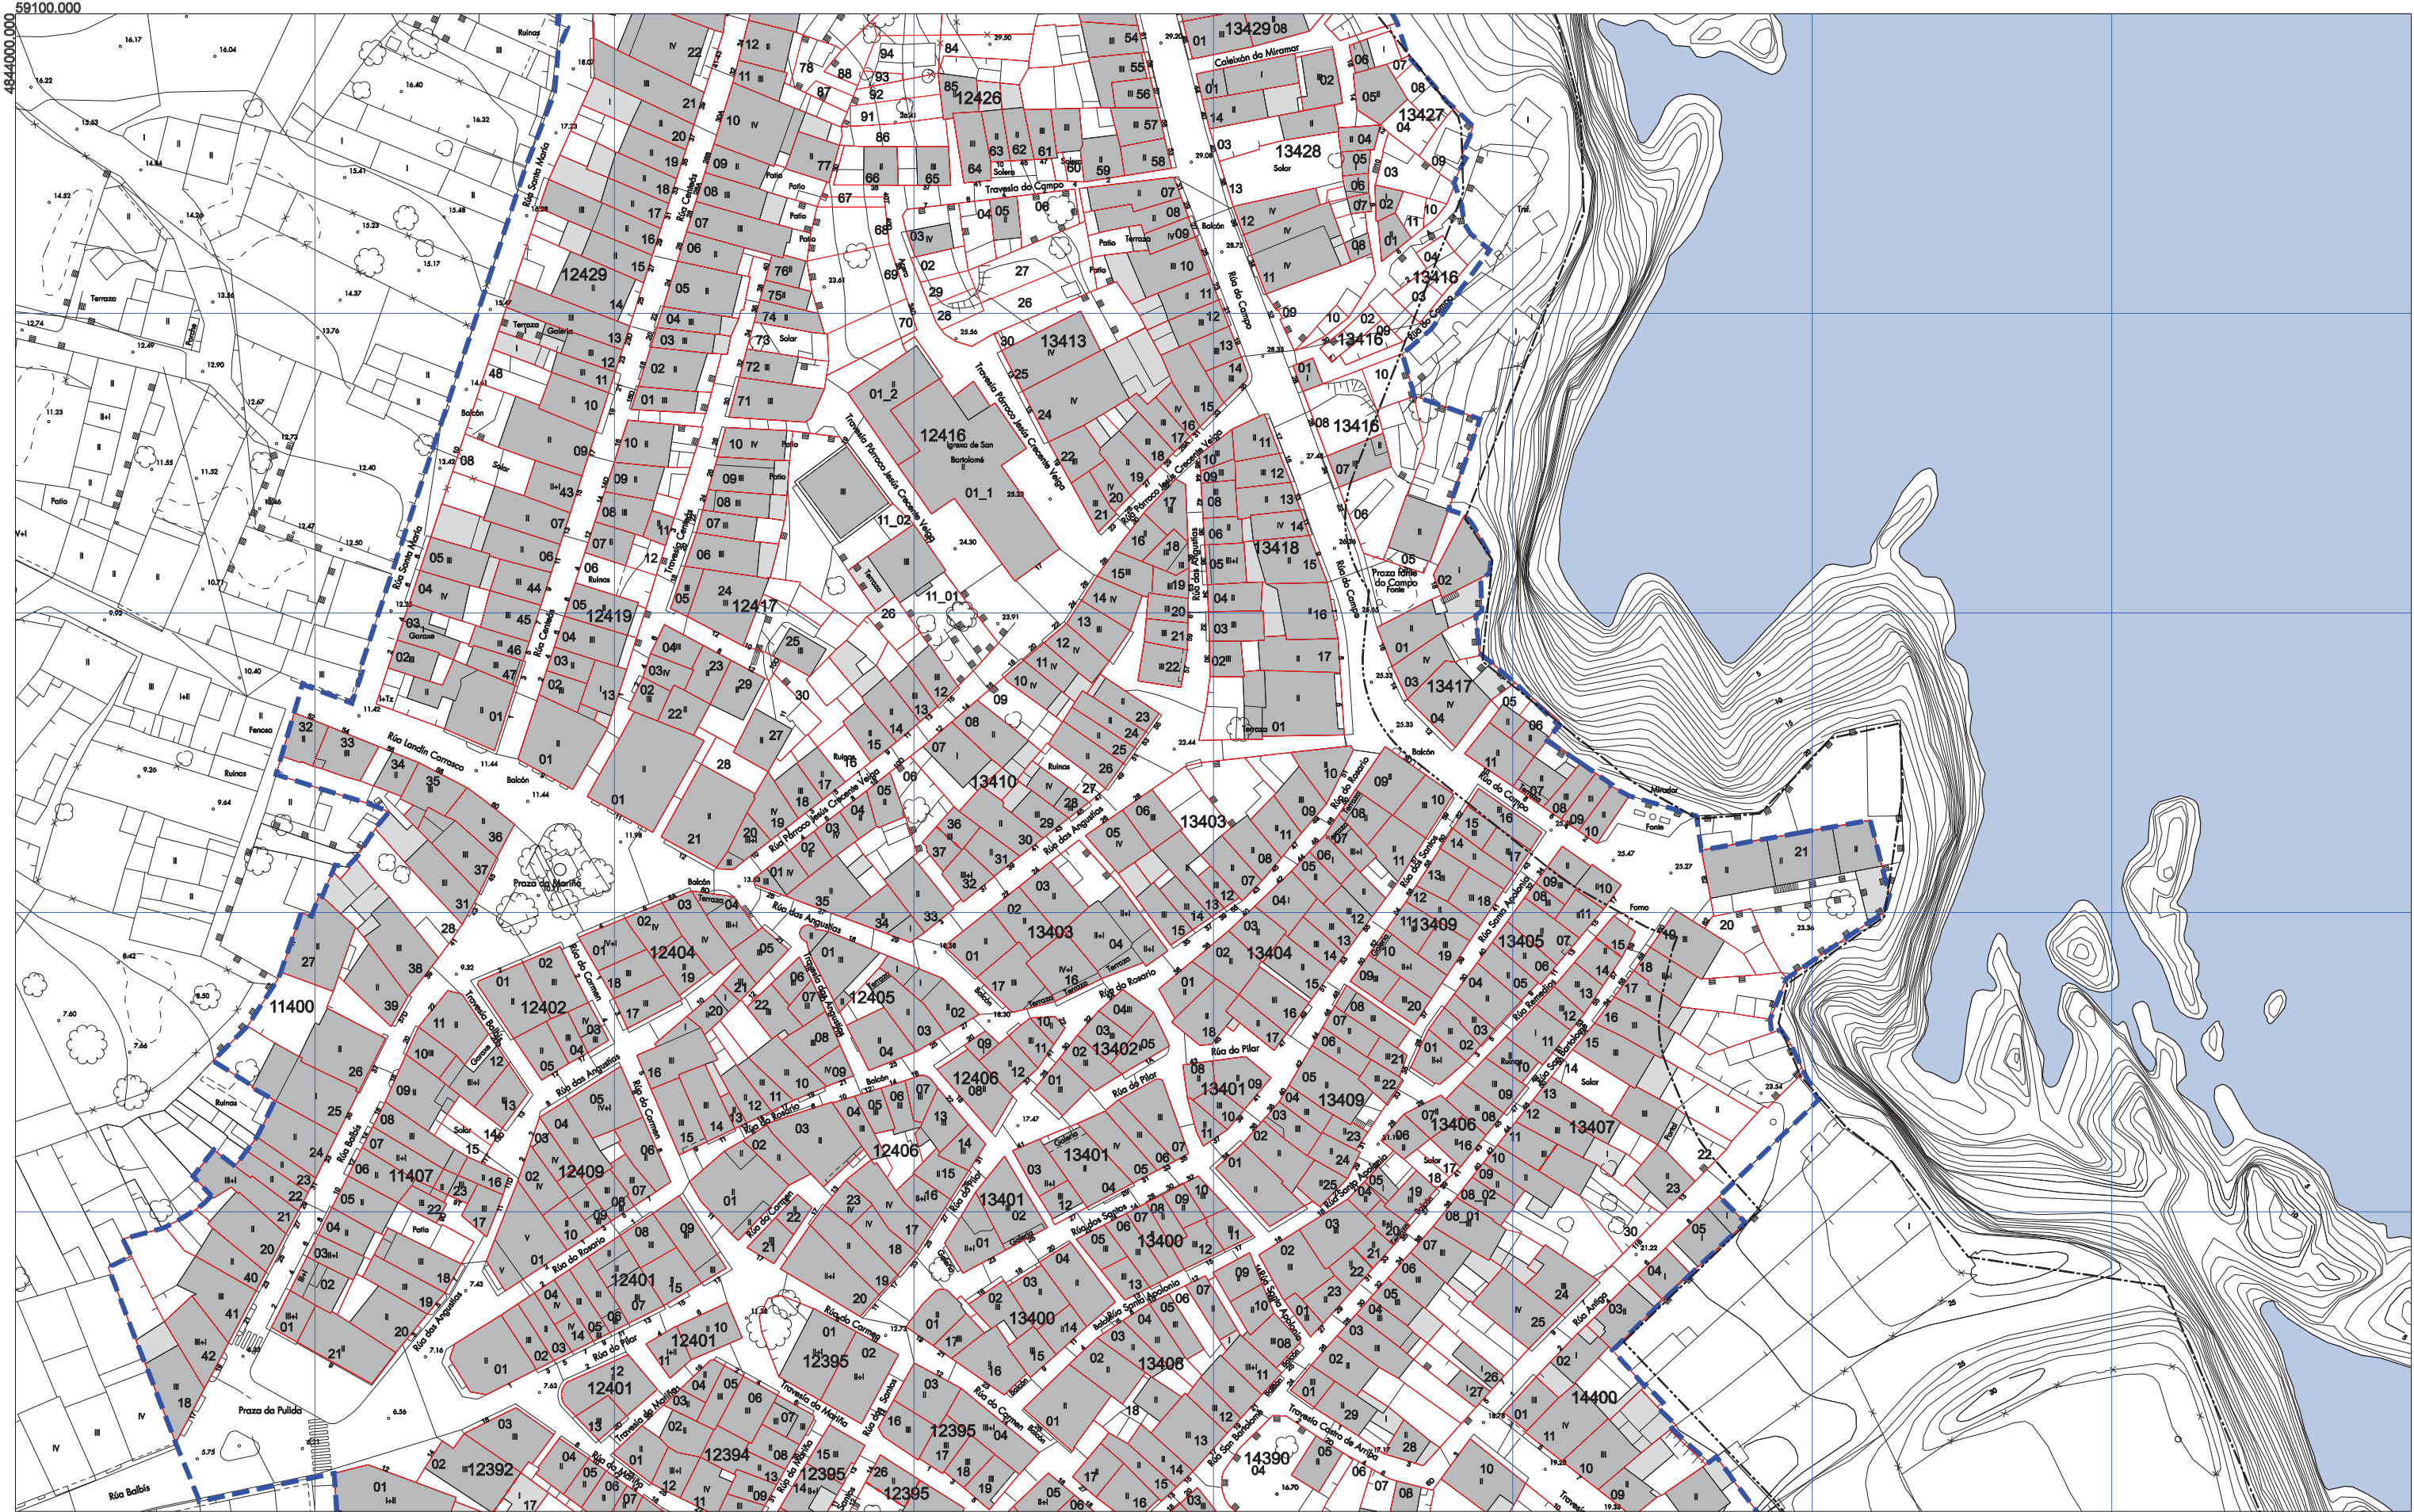

- ÁMBITO DO PLAN ESPECIAL
- LIÑA DESLINDE DE D.P.M.T.
- LIÑA SERVIDUME DE PROTECCIÓN

- LÍMITE DO CUARTEIRÓN
- LÍMITE DA UNIDADE PARCELARIA
- 13410 CÓDIGO DO CUARTEIRÓN
- 30 CÓDIGO DA UNIDADE PARCELARIA


- EDIFICACIÓN PRINCIPAL
- PROLONGACIÓN EN PLANTA BAIXA
- AGREGACIÓN PARCELARIA

1
2
3

CONCELLO DE CARIÑO
33834645N
ALFONSO
DÍAZ (R.
A15030422)

CONCELLO DE CARIÑO
PLAN ESPECIAL DE PROTECCIÓN E REHABILITACIÓN
DO CASCO VELLO DE CARIÑO
INFORMACIÓN URBANÍSTICA
CODIFICACIÓN E PARCELARIO

MAIO 2018 **PLANO Nº**
ESCALA AS **62**
1/1.000

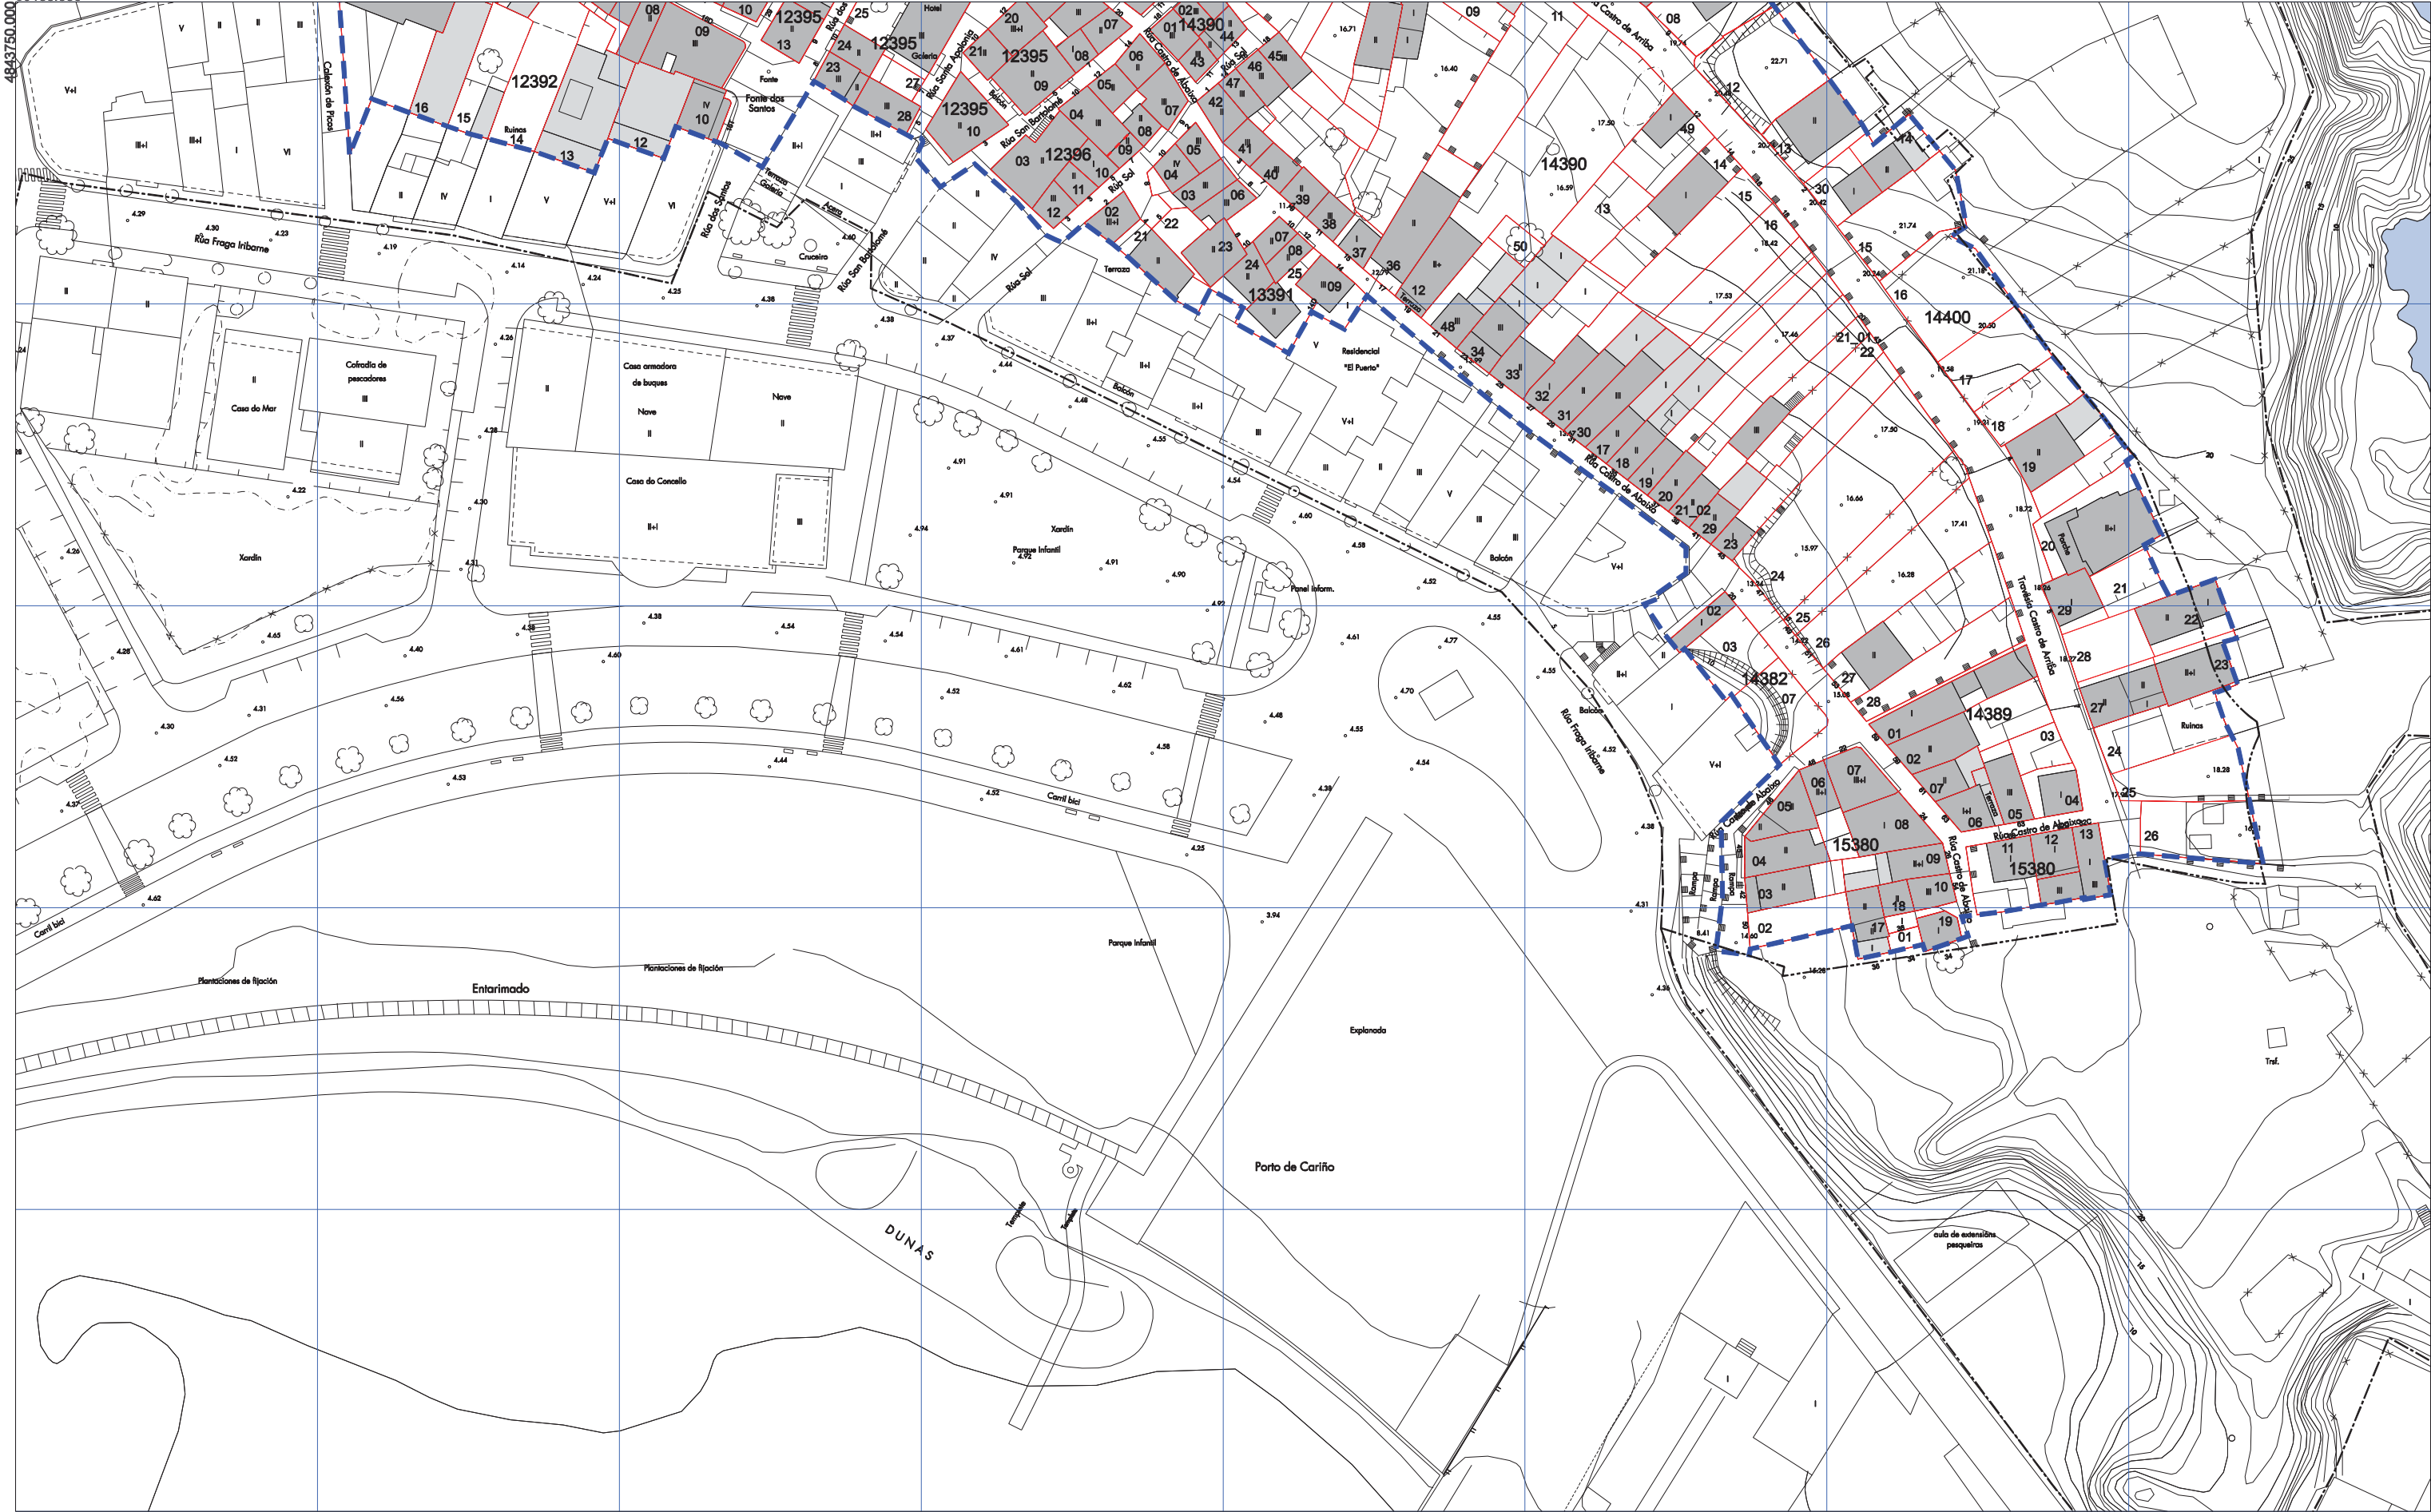

	ÁMBITO DO PLAN ESPECIAL		LÍMITE DO CUARTEIRÓN		EDIFICACIÓN PRINCIPAL
	LIÑA DESLINDE DE D.P.M.T.		LÍMITE DA UNIDADE PARCELARIA		PROLONGACIÓN EN PLANTA BAIXA
	LIÑA SERVIDUME DE PROTECCIÓN	13410	CÓDIGO DO CUARTEIRÓN		AGREGACIÓN PARCELARIA
		30	CÓDIGO DA UNIDADE PARCELARIA		

1
2
3

33834645N
ALFONSO
DIAZ (R.
A15030422)

CONCELLO DE CARIÑO
PLAN ESPECIAL DE PROTECCIÓN E REHABILITACIÓN DO CASCO VELLO DE CARIÑO
 INFORMACIÓN URBANÍSTICA
 CODIFICACIÓN E PARCELARIO

MAIO 2019 PLANO Nº
 ESCALA AS 1/1.000 **63**