








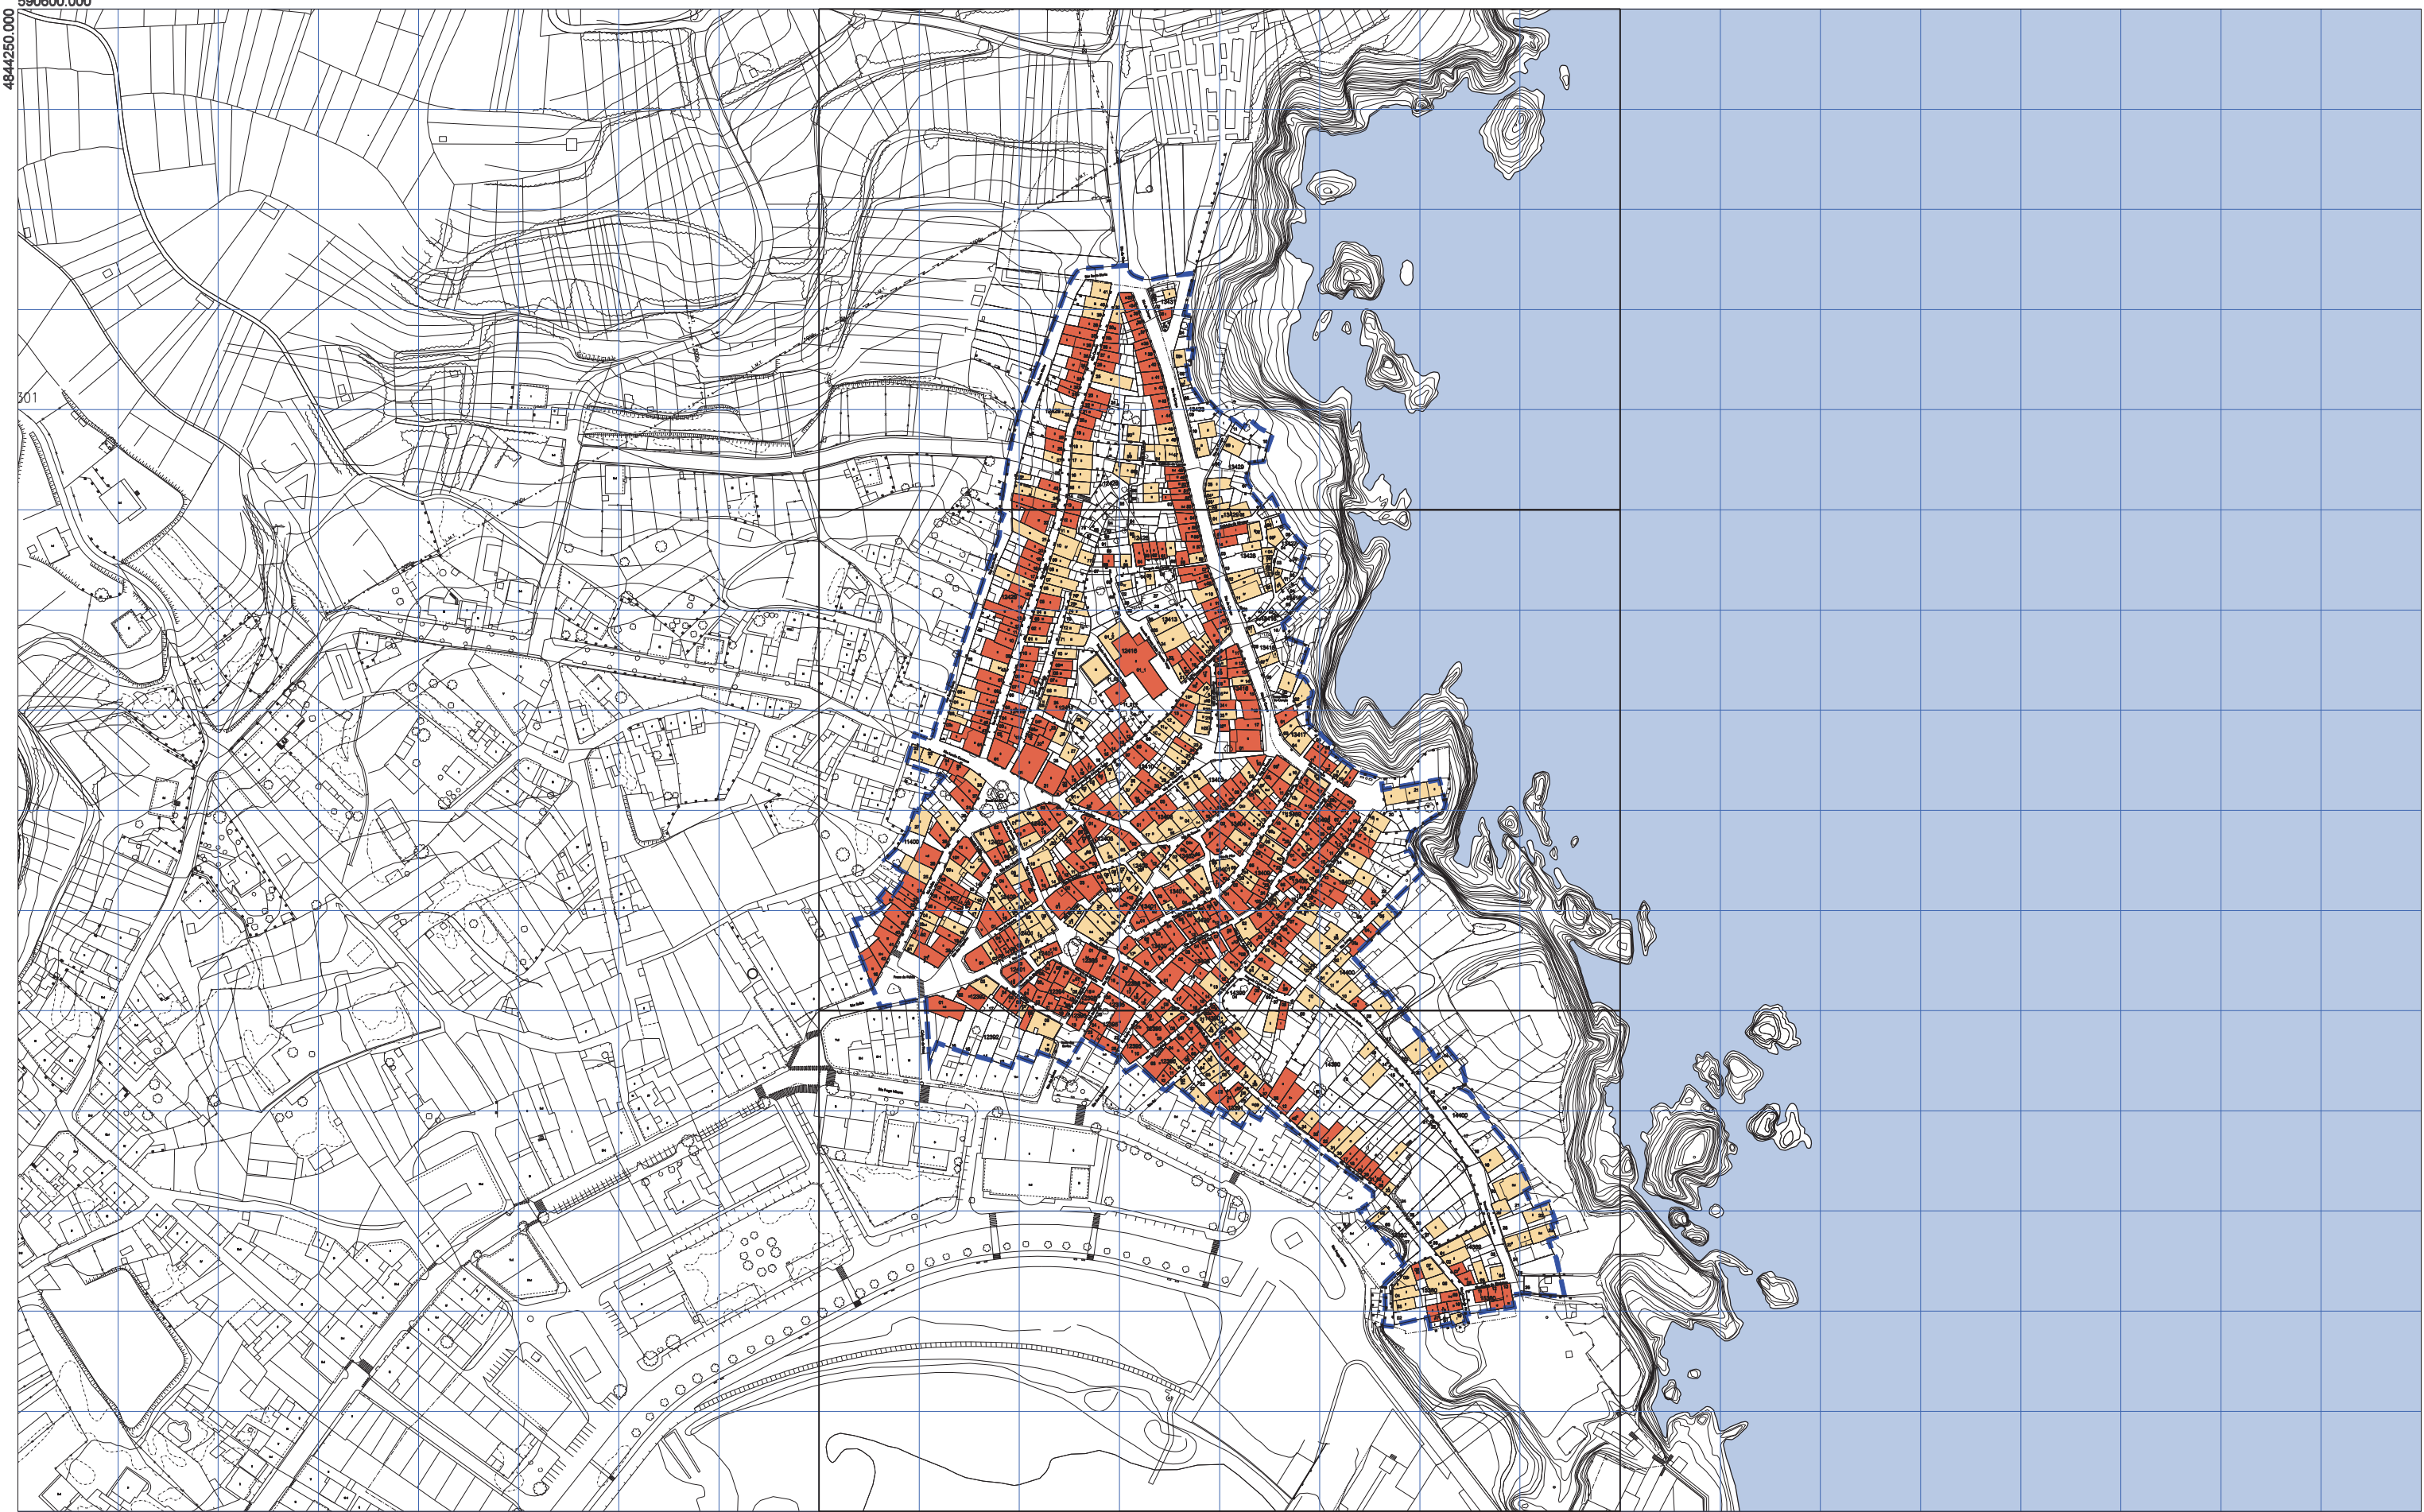


590600.000



- |   |                            |   |                              |   |                              |
|---|----------------------------|---|------------------------------|---|------------------------------|
|  | ÁMBITO DO PLAN ESPECIAL    |  | LÍMITE DO CUARTEIRÓN         |  | EDIFICACIÓN PRINCIPAL < 1960 |
|  | LIÑA DESLINDE DE D.P.M.T.  |  | LÍMITE DA UNIDADE PARCELARIA |  | EDIFICACIÓN PRINCIPAL ≥ 1960 |
|  | LIÑA SERVIZO DE PROTECCIÓN |  | CÓDIGO DO CUARTEIRÓN         |   |                              |
|   |                            |  | CÓDIGO DA UNIDADE PARCELARIA |   |                              |



33834645N  
ALFONSO  
DÍAZ (R.  
A15030422)

CONCELLO DE CARIÑO  
PLAN ESPECIAL DE PROTECCIÓN E REHABILITACIÓN  
DO CASCO VELLO DE CARIÑO




INFORMACIÓN URBANÍSTICA

IDADE DA EDIFICACIÓN

MAIO 2018 PLANO Nº

ESCALA AS 1/3.000 7

59100,000  
4844250,000

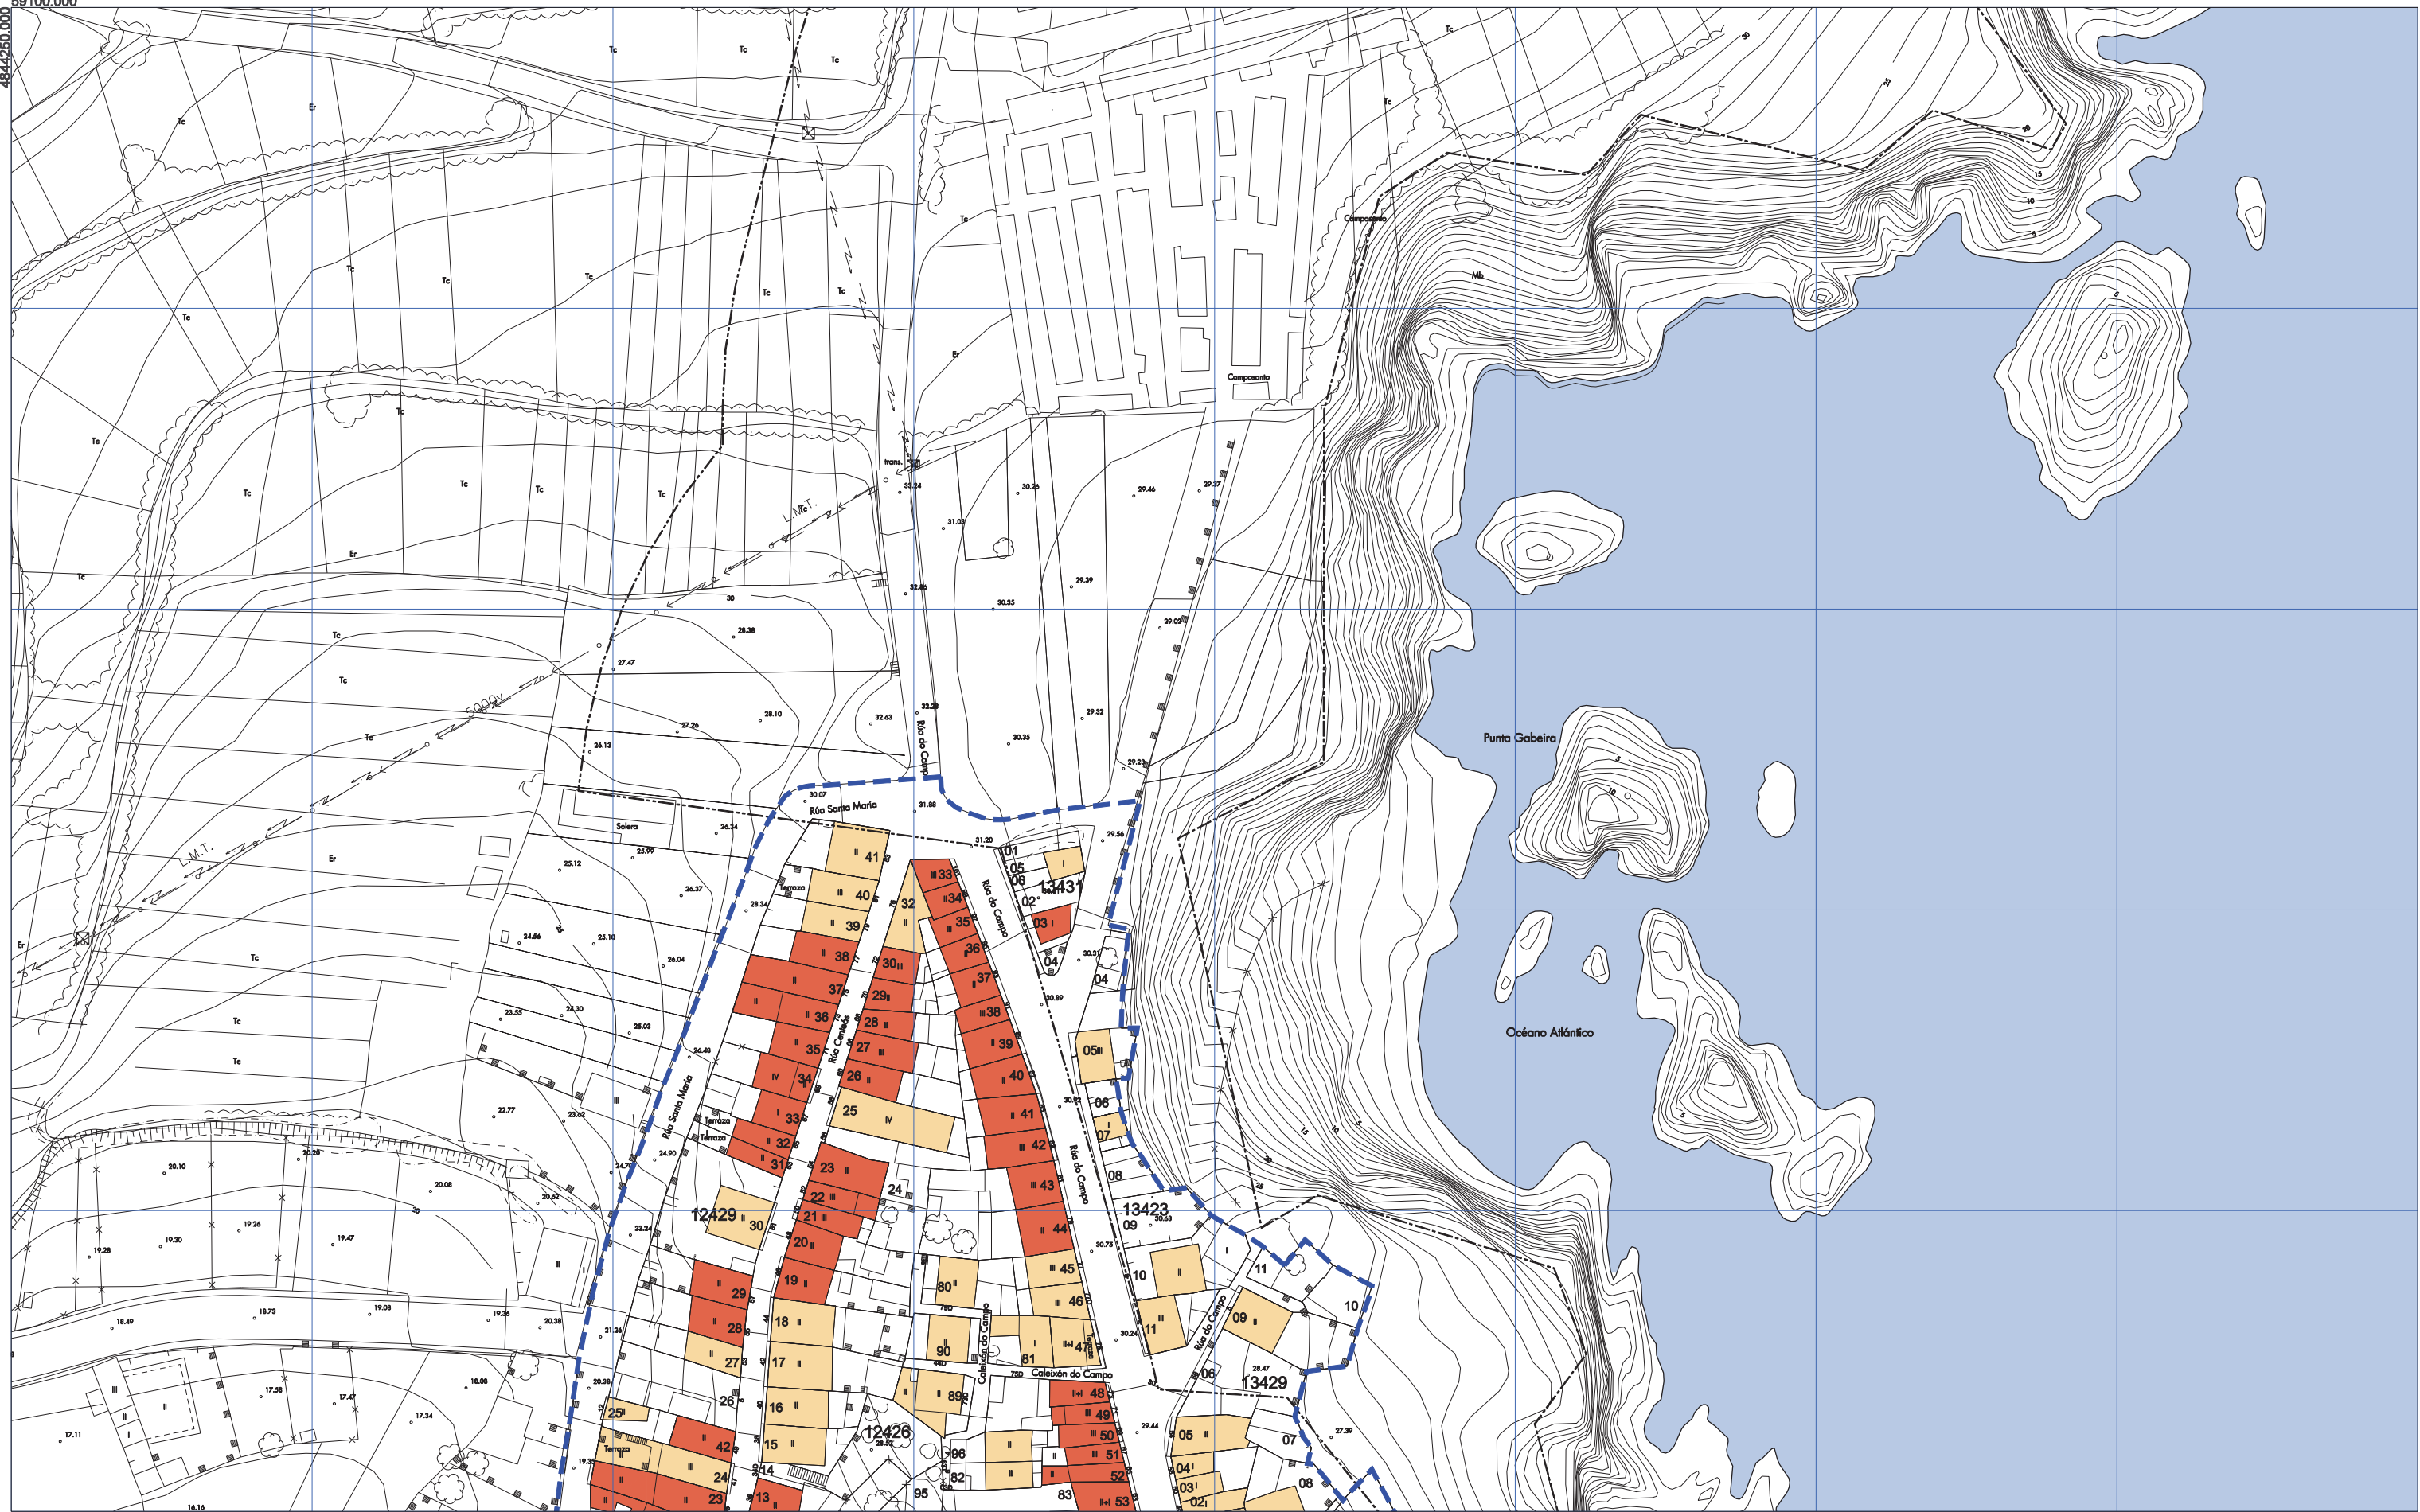

- ÁMBITO DO PLAN ESPECIAL
- LIÑA DESLINDE DE D.P.M.T.
- LIÑA SERVIDUME DE PROTECCIÓN

- LÍMITE DO CUARTEIRÓN
- LÍMITE DA UNIDADE PARCELARIA
- 13410 CÓDIGO DO CUARTEIRÓN
- 30 CÓDIGO DA UNIDADE PARCELARIA

- EDIFICACIÓN PRINCIPAL < 1960
- EDIFICACIÓN PRINCIPAL ≥ 1960

1
2
3


33834645N  
 ALFONSO  
 DIAZ (R.  
 A15030422)

CONCELLO DE CARIÑO  
**PLAN ESPECIAL DE PROTECCIÓN E REHABILITACIÓN  
 DO CASCO VELLO DE CARIÑO**

INFORMACIÓN URBANÍSTICA

IDADE DA EDIFICACIÓN

MAIO 2019 PLANO Nº  
 ESCALA S 1/1.000 71

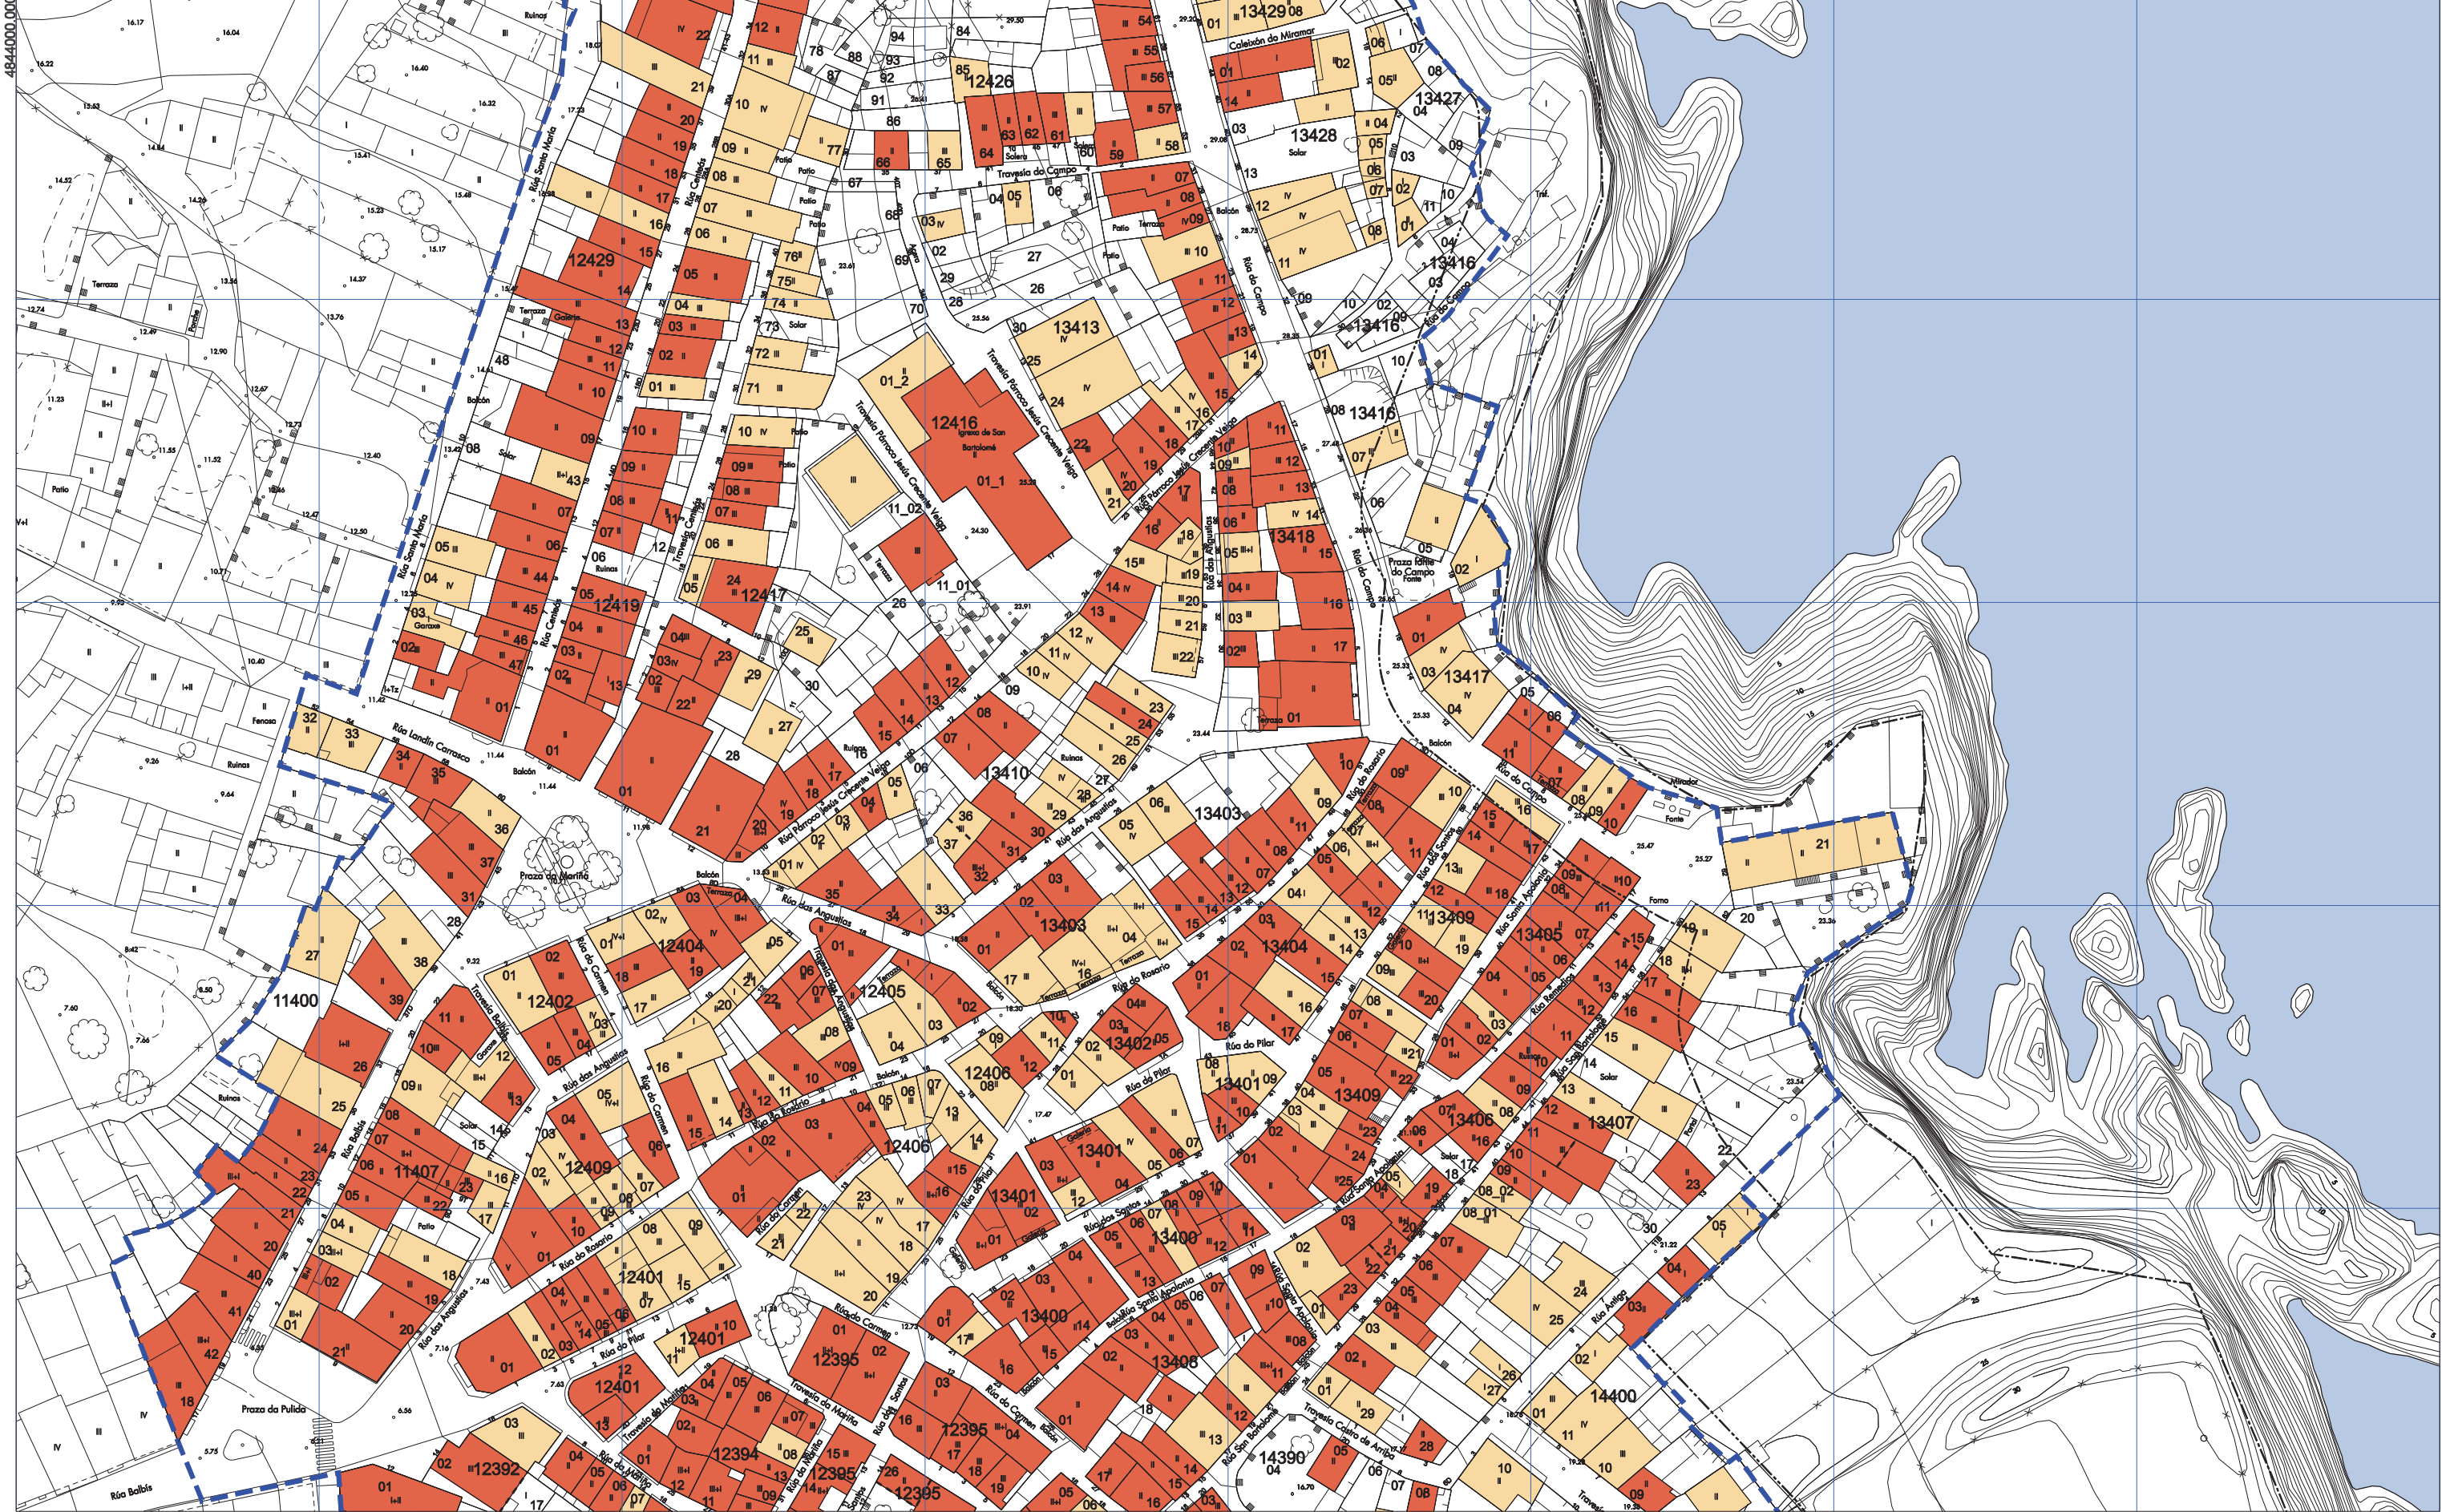

- ÁMBITO DO PLAN ESPECIAL
- LIÑA DESLINDE DE D.P.M.T.
- LIÑA SERVIDUME DE PROTECCIÓN

- LÍMITE DO CUARTEIRÓN
- LÍMITE DA UNIDADE PARCELARIA
- 13410 CÓDIGO DO CUARTEIRÓN
- 30 CÓDIGO DA UNIDADE PARCELARIA

- EDIFICACIÓN PRINCIPAL < 1960
- EDIFICACIÓN PRINCIPAL ≥ 1960

1
2
3

33034645N  
ALFONSO  
DÍAZ (R.  
A15030422)

CONCELLO DE CARIÑO  
**PLAN ESPECIAL DE PROTECCIÓN E REHABILITACIÓN  
 DO CASCO VELLO DE CARIÑO**  
 INFORMACIÓN URBANÍSTICA  
 IDADE DA EDIFICACIÓN

MAIO 2019 PLANO Nº  
 ESCALA AS 1/1.000 **7**<sub>2</sub>



<ul style="list-style-type: none"> <li> ÁMBITO DO PLAN ESPECIAL</li> <li> LIÑA DESLINDE DE D.P.M.T.</li> <li> LIÑA SERVIDUME DE PROTECCIÓN</li> </ul>	<ul style="list-style-type: none"> <li> LÍMITE DO CUARTEIRÓN</li> <li> LÍMITE DA UNIDADE PARCELARIA</li> <li>13410 CÓDIGO DO CUARTEIRÓN</li> <li>30 CÓDIGO DA UNIDADE PARCELARIA</li> </ul>	<ul style="list-style-type: none"> <li> EDIFICACIÓN PRINCIPAL &lt; 1960</li> <li> EDIFICACIÓN PRINCIPAL ≥ 1960</li> </ul>	<table border="1" style="width: 100%; text-align: center;"> <tr><td>1</td></tr> <tr><td>2</td></tr> <tr><td>3</td></tr> </table>	1	2	3	 <p>33834645N ALFONSO DÍAZ (R. A15030422)</p>	<p style="text-align: center;"><b>CONCELLO DE CARIÑO</b> <b>PLAN ESPECIAL DE PROTECCIÓN E REHABILITACIÓN</b> <b>DO CASCO VELLO DE CARIÑO</b></p> <p style="text-align: center;">INFORMACIÓN URBANÍSTICA</p> <p style="text-align: center;">IDADE DA EDIFICACIÓN</p>	 <p>MAIO 2019 PLANO Nº</p> <p>ESCALA AS 1/1.000 <b>73</b></p>
1									
2									
3									