


590600.000

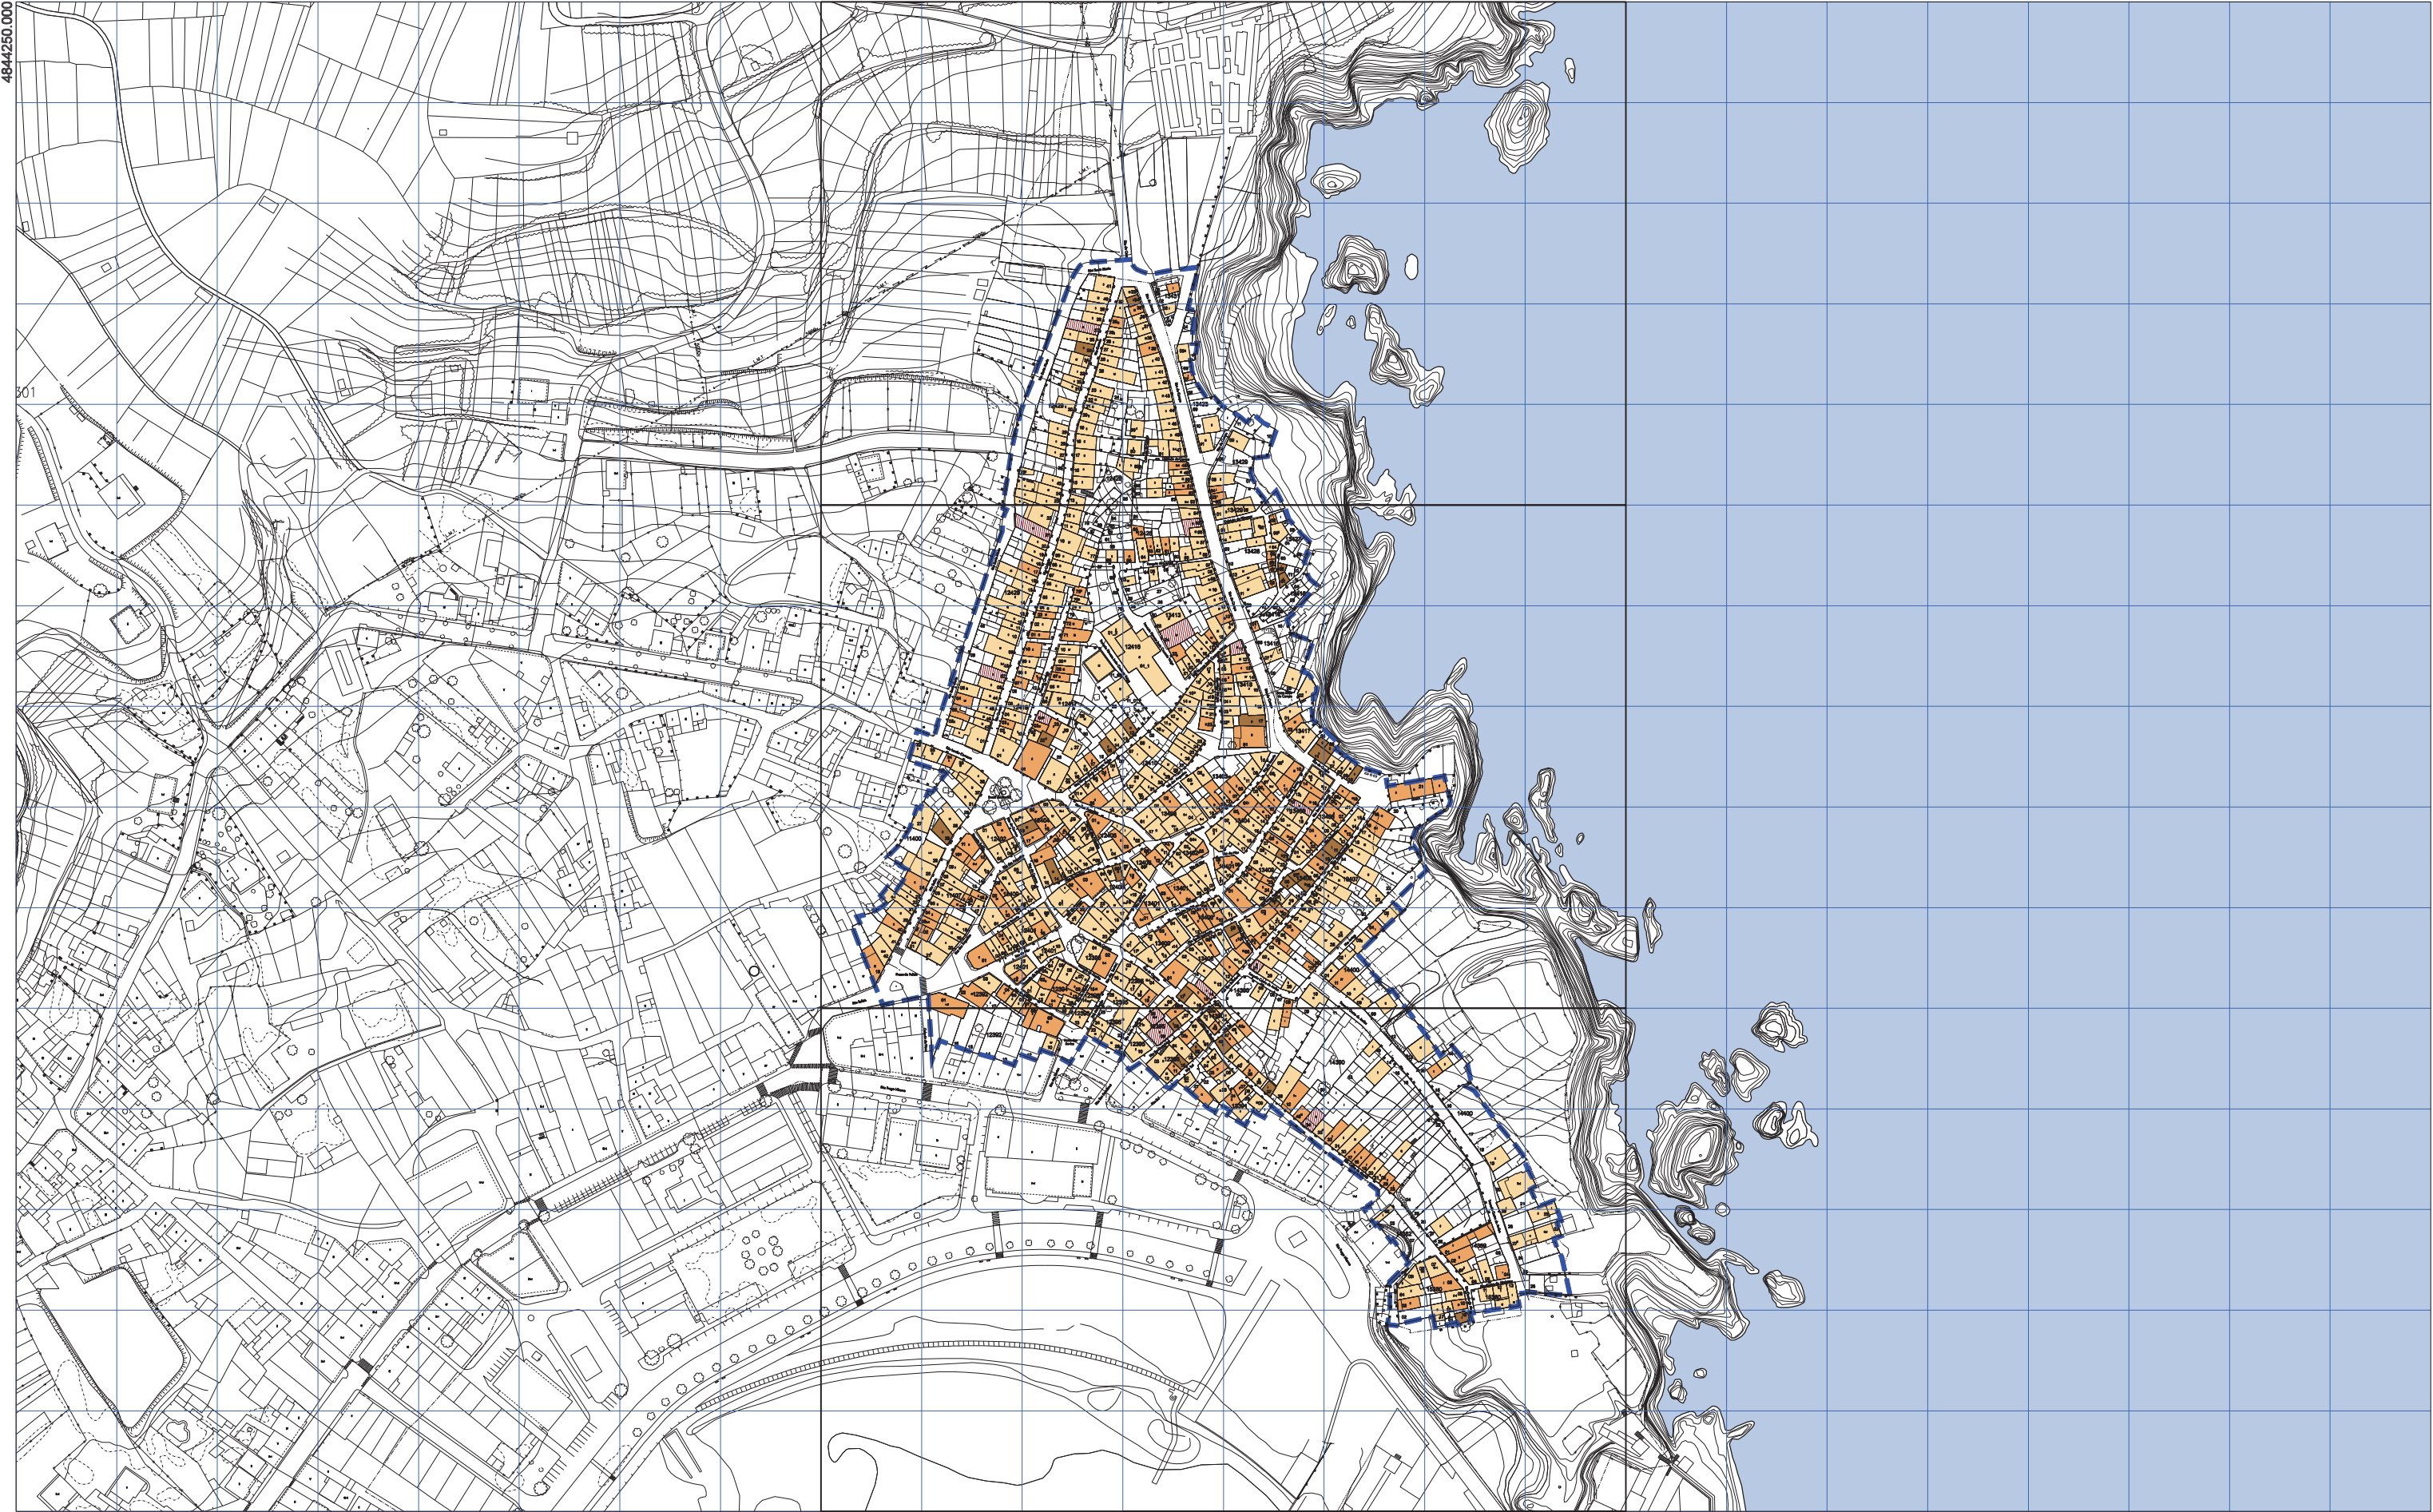

- ÁMBITO DO PLAN ESPECIAL
- LIÑA DESLINDE DE D.P.M.T.
- LIÑA SERVIDUME DE PROTECCIÓN

- LÍMITE DO CUARTEIRÓN
- LÍMITE DA UNIDADE PARCELARIA
- 13410 CÓDIGO DO CUARTEIRÓN
- 30 CÓDIGO DA UNIDADE PARCELARIA

- BO ESTADO
- REGULAR ESTADO
- MAL ESTADO
- EDIFICIOS EN OBRAS



33834645N
ALFONSO
DÍAZ (R.
A15030422)

CONCELLO DE CARIÑO
PLAN ESPECIAL DE PROTECCIÓN E REHABILITACIÓN
DO CASCO VELLO DE CARIÑO




INFORMACIÓN URBANÍSTICA

ESTADO DA EDIFICACIÓN

MAIO 2019 PLANO Nº

ESCALA AS 1/3.000 **8**

59100,000
4844250,000

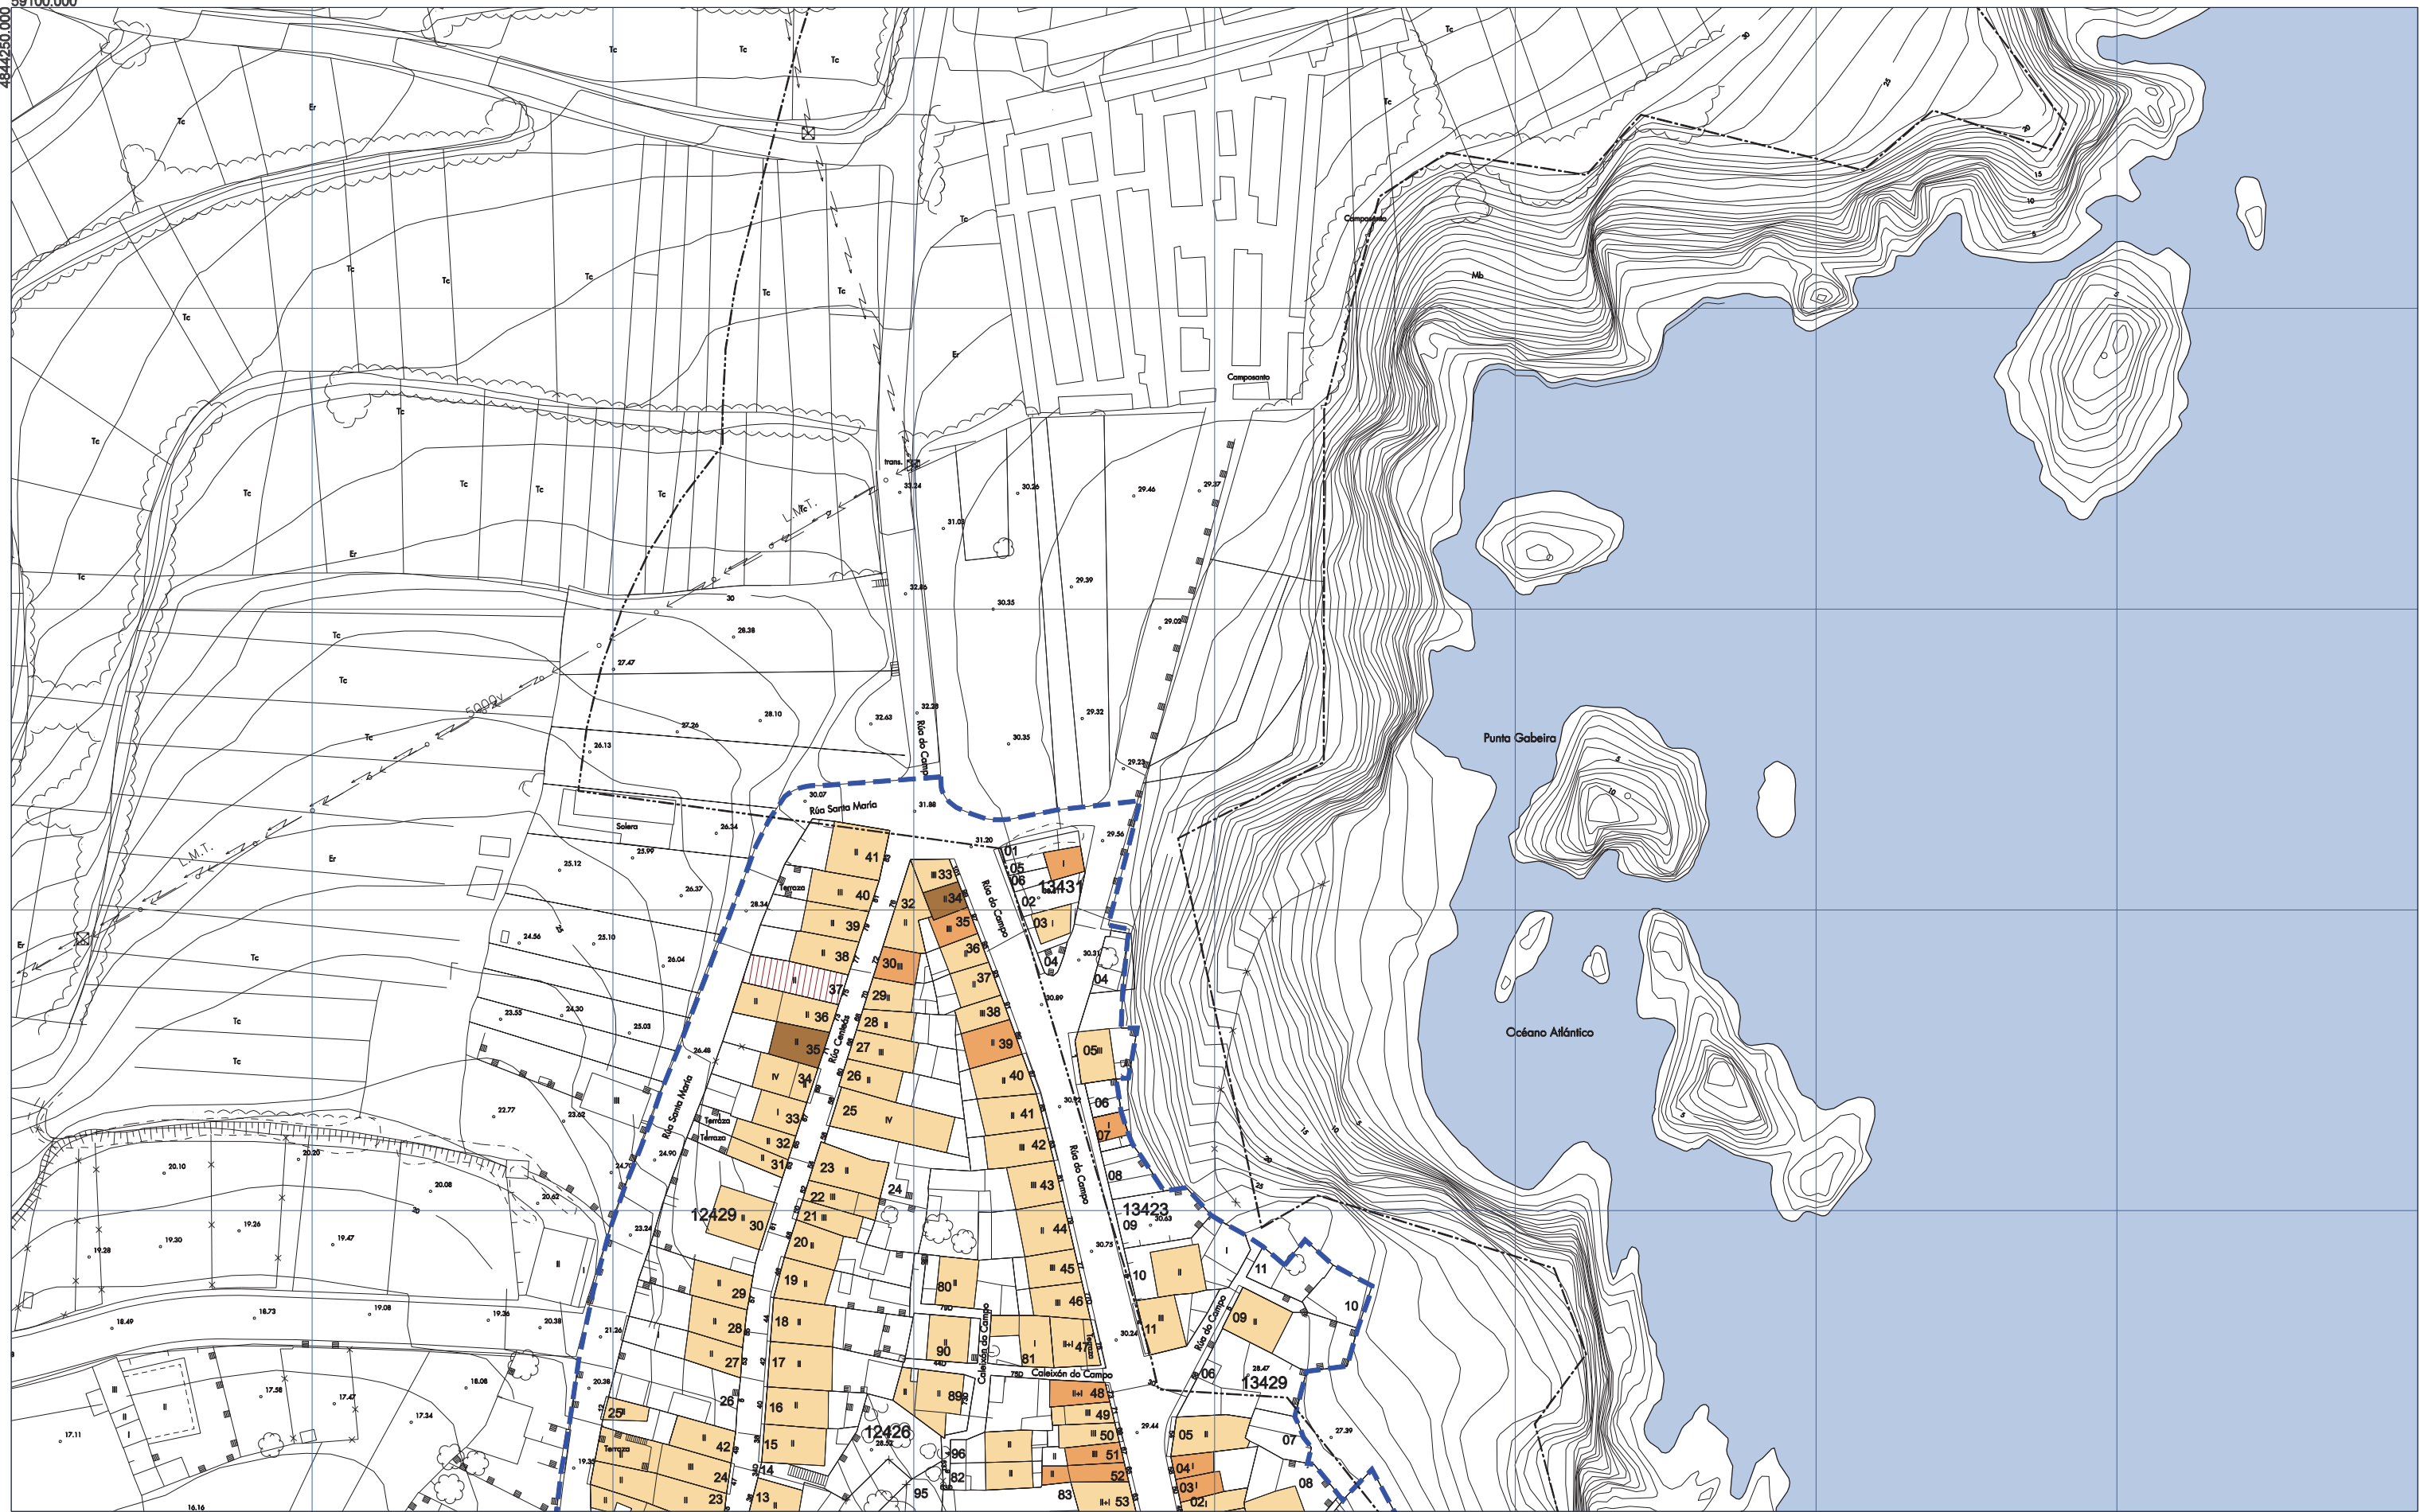

- ÁMBITO DO PLAN ESPECIAL
- LIÑA DESLINDE DE D.P.M.T.
- LIÑA SERVIDUME DE PROTECCIÓN

- LÍMITE DO CUARTEIRÓN
- LÍMITE DA UNIDADE PARCELARIA
- 13410 CÓDIGO DO CUARTEIRÓN
- 30 CÓDIGO DA UNIDADE PARCELARIA

- BO ESTADO
- REGULAR ESTADO
- MAL ESTADO
- EDIFICIOS EN OBRAS

1
2
3


33834645N
ALFONSO
DÍAZ (R.
A15030422)

CONCELLO DE CARIÑO
PLAN ESPECIAL DE PROTECCIÓN E REHABILITACIÓN
DO CASCO VELLO DE CARIÑO

INFORMACIÓN URBANÍSTICA

ESTADO DA EDIFICACIÓN

MAIO 2019 PLANO Nº
ESCALA S
1/1.000 **81**

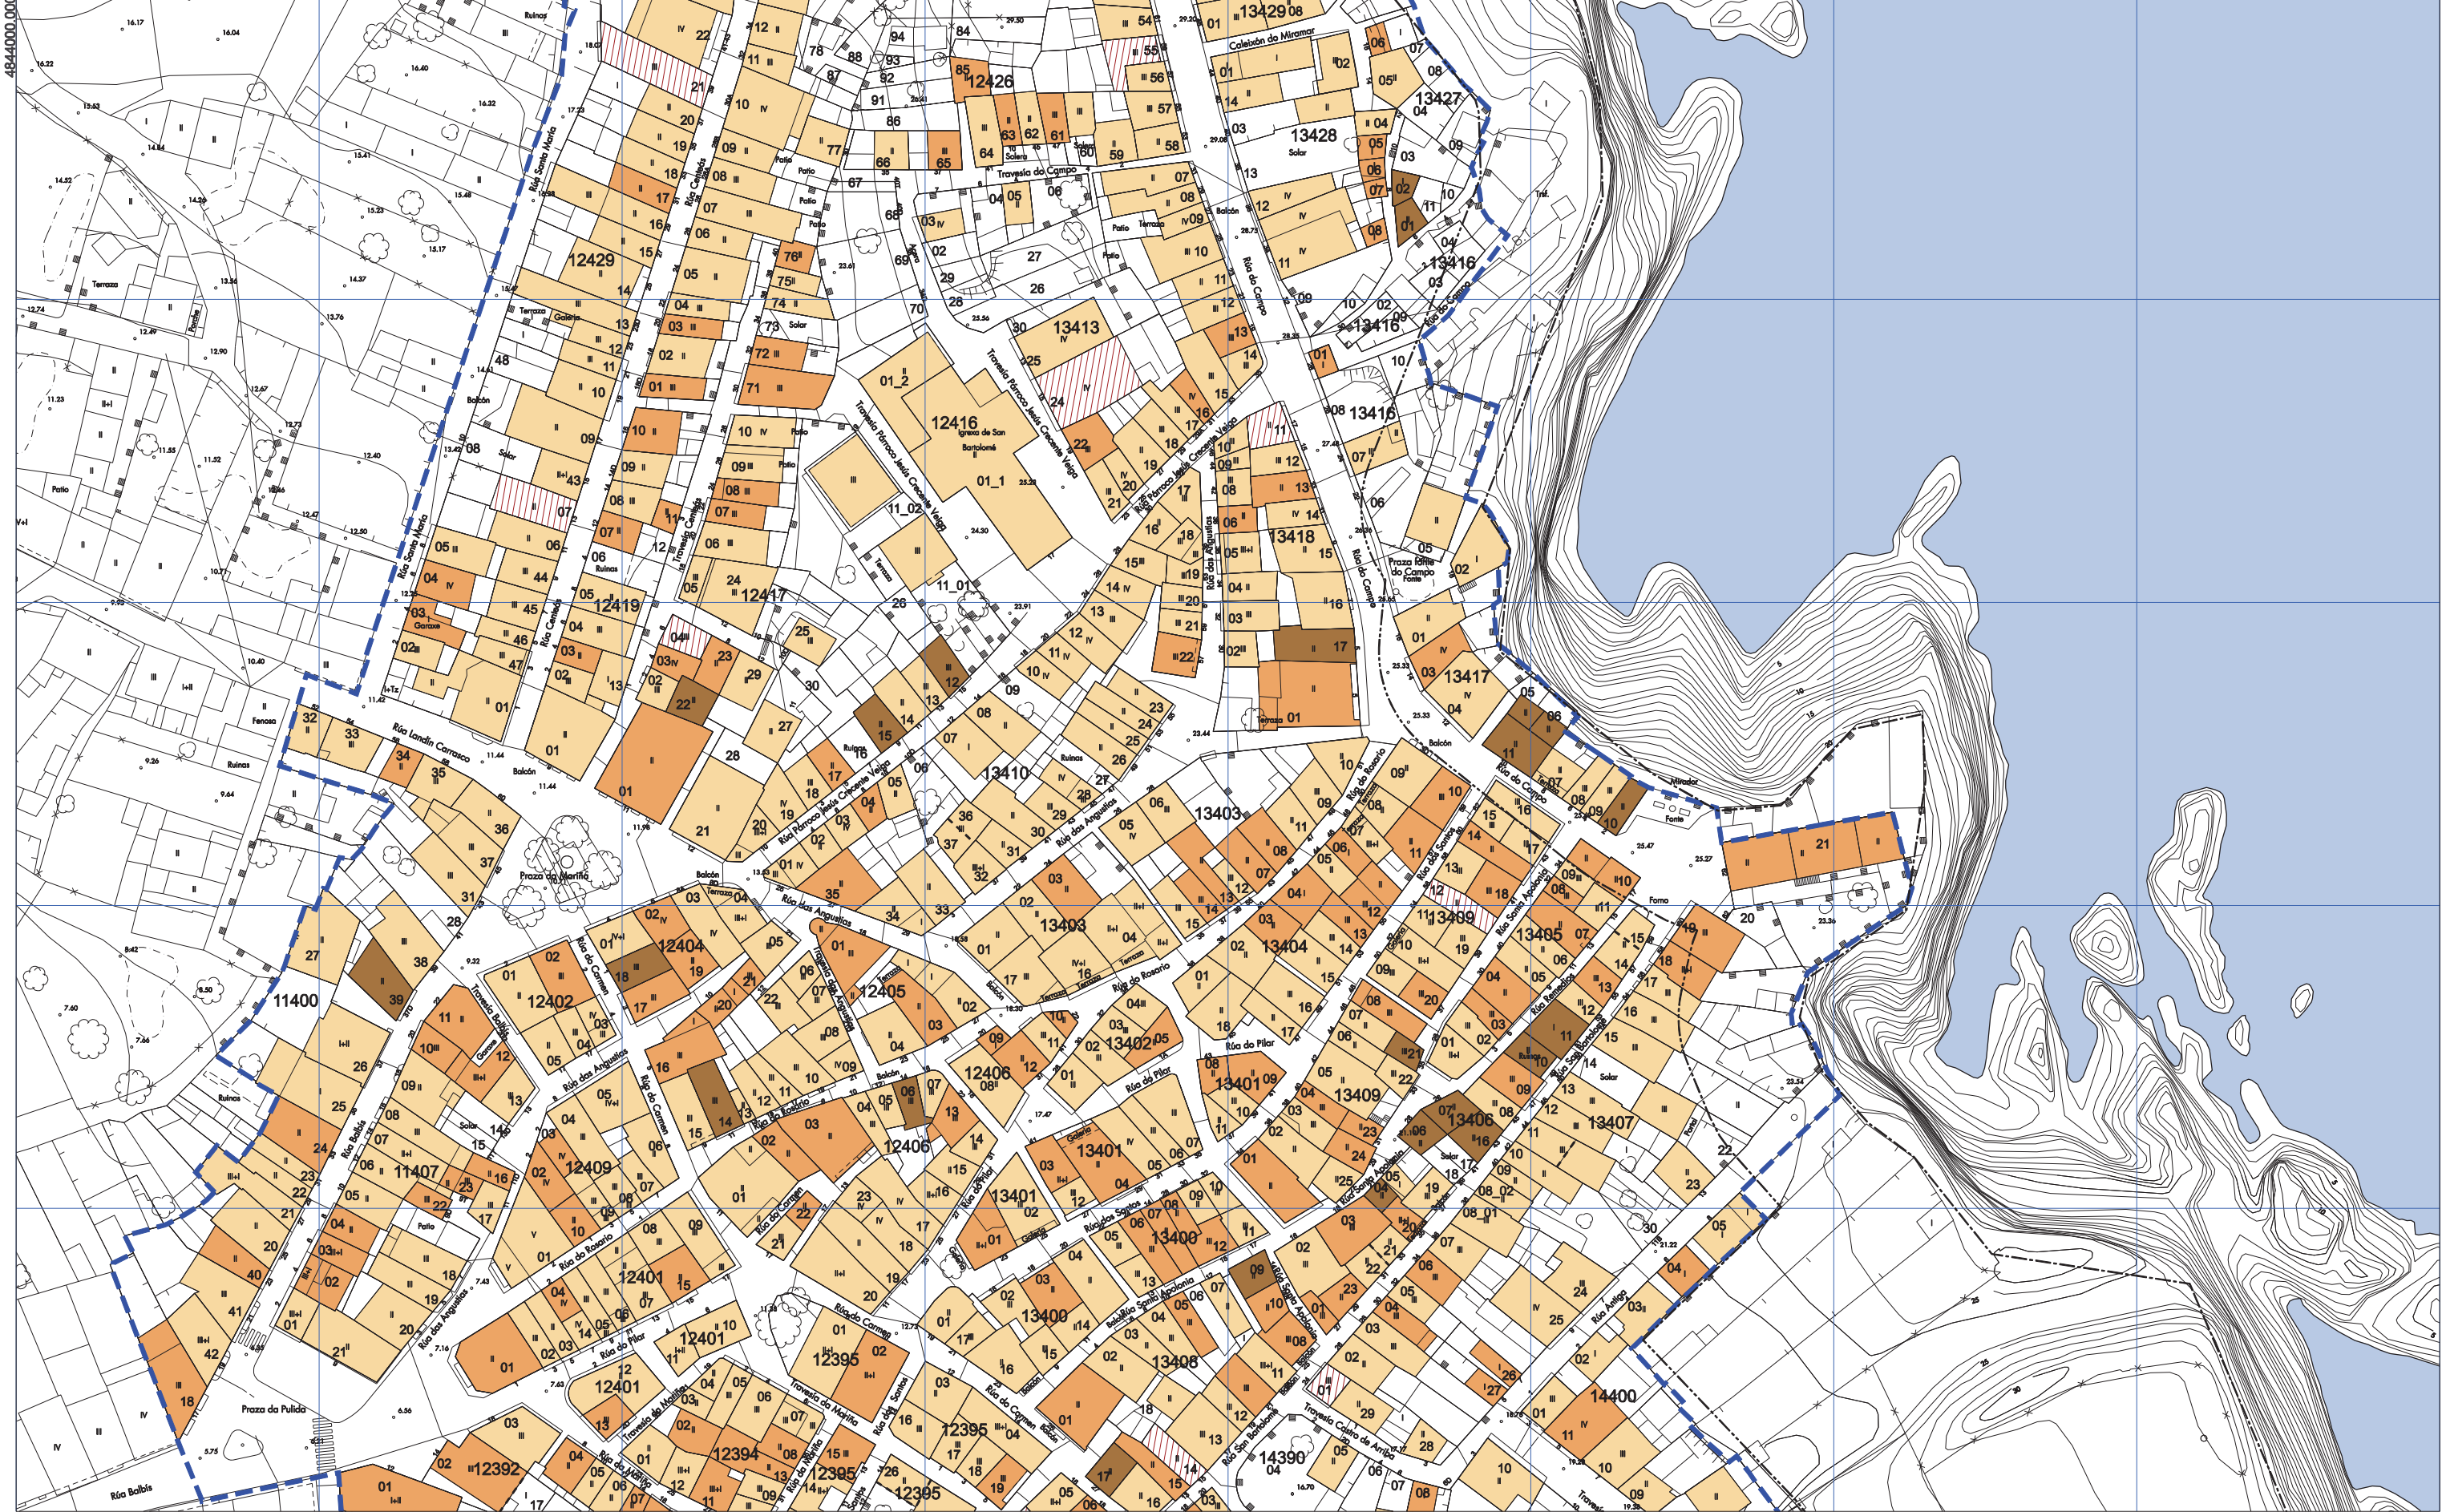

	ÁMBITO DO PLAN ESPECIAL		LÍMITE DO CUARTEIRÓN		BO ESTADO
	LIÑA DESLINDE DE D.P.M.T.		LÍMITE DA UNIDADE PARCELARIA		REGULAR ESTADO
	LIÑA SERVIDUME DE PROTECCIÓN	13410	CÓDIGO DO CUARTEIRÓN		MAL ESTADO
		30	CÓDIGO DA UNIDADE PARCELARIA		EDIFICIOS EN OBRAS

1
2
3

33034645N

 ALFONSO

 DIAZ (R.

 A15030422)

CONCELLO DE CARIÑO
PLAN ESPECIAL DE PROTECCIÓN E REHABILITACIÓN
DO CASCO VELLO DE CARIÑO
 INFORMACIÓN URBANÍSTICA
 ESTADO DA EDIFICACIÓN

MAIO 2019 PLANO Nº
 ESCALA AS 1/1.000 **82**



	ÁMBITO DO PLAN ESPECIAL		LÍMITE DO CUARTEIRÓN		BO ESTADO
	LIÑA DESLINDE DE D.P.M.T.		LÍMITE DA UNIDADE PARCELARIA		REGULAR ESTADO
	LIÑA SERVIDUME DE PROTECCIÓN	13410	CÓDIGO DO CUARTEIRÓN		MAL ESTADO
		30	CÓDIGO DA UNIDADE PARCELARIA		EDIFICIOS EN OBRAS

1
2
3



33834645N
ALFONSO
DIAZ (R.
A15030422)

CONCELLO DE CARIÑO
PLAN ESPECIAL DE PROTECCIÓN E REHABILITACIÓN
DO CASCO VELLO DE CARIÑO

INFORMACIÓN URBANÍSTICA

ESTADO DA EDIFICACIÓN



MAIO 2019 PLANO Nº

ESCALA AS 1/1.000 83