


590600.000

4844250.000

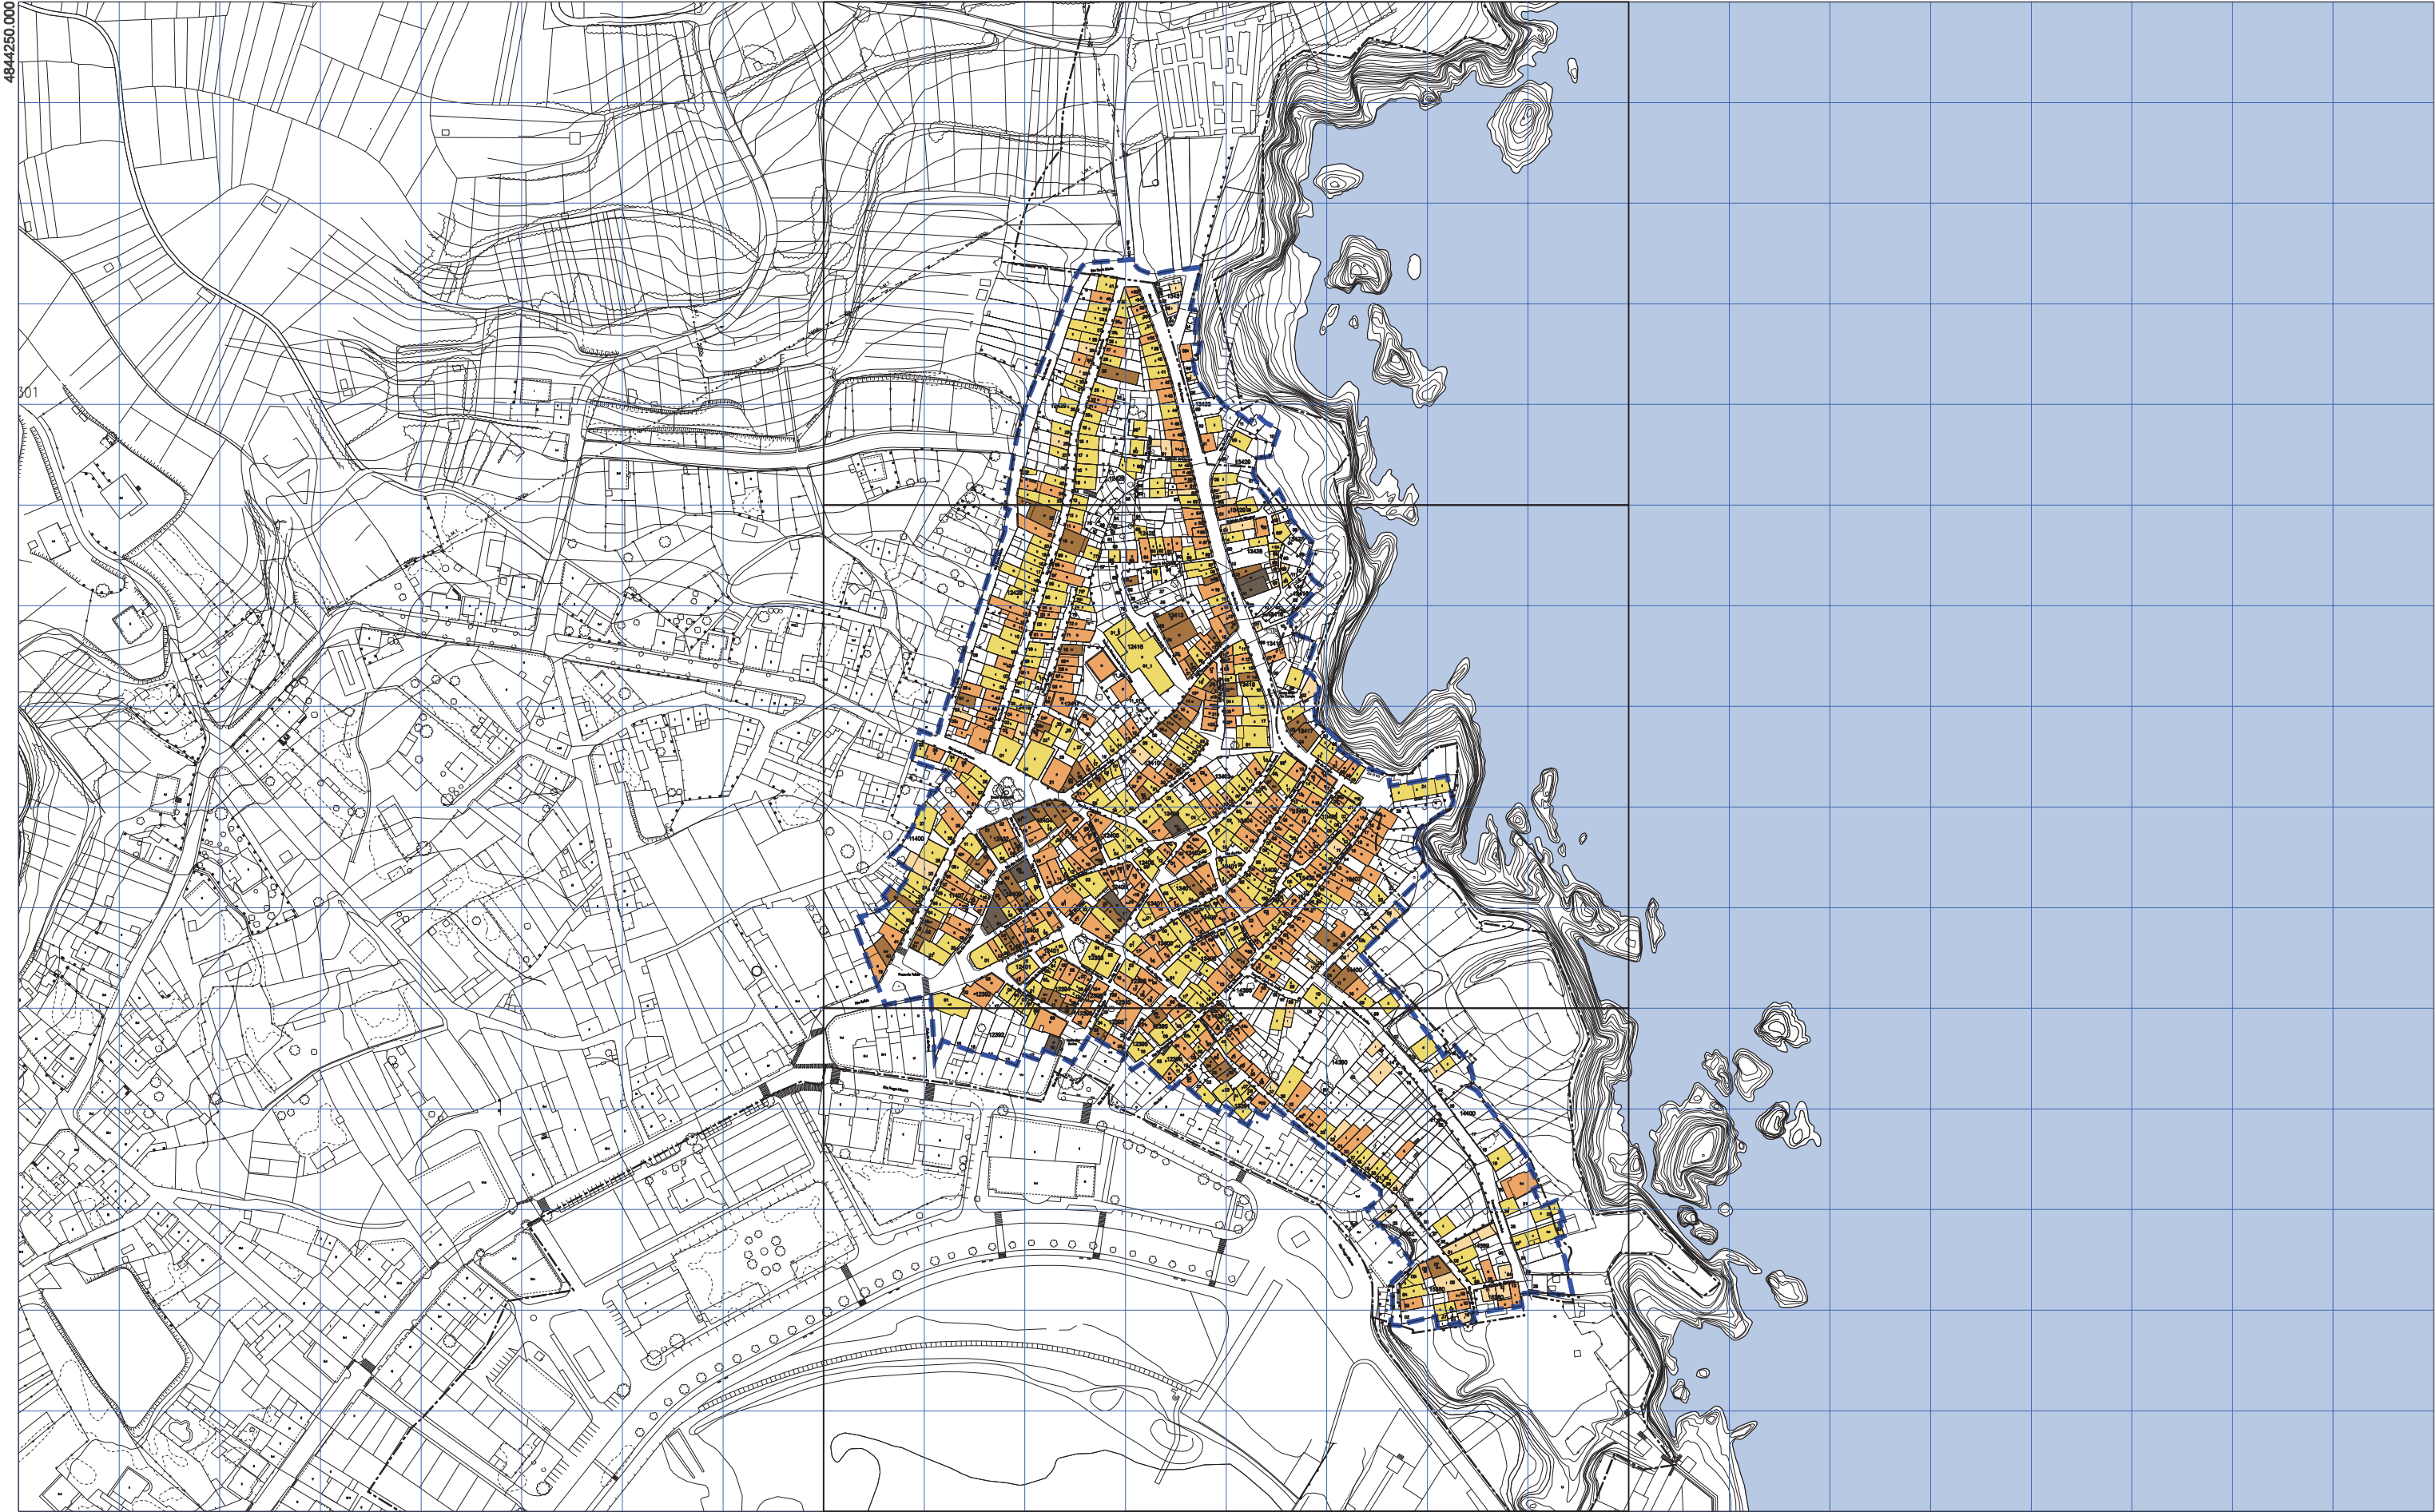


	ÁMBITO DO PLAN ESPECIAL		LÍMITE DO CUARTEIRÓN		PB
	LIÑA DESLINDE DE D.P.M.T.		LÍMITE DA UNIDADE PARCELARIA		PB+1
	LIÑA SERVIDUME DE PROTECCIÓN	13410	CÓDIGO DO CUARTEIRÓN		PB+2
		30	CÓDIGO DA UNIDADE PARCELARIA		PB+3
					≥PB+4

33834645N
 ALFONSO
 DIAZ (R.
 A15030422)

CONCELLO DE CARIÑO
**PLAN ESPECIAL DE PROTECCIÓN E REHABILITACIÓN
 DO CASCO VELLO DE CARIÑO**
 INFORMACIÓN URBANÍSTICA
 ALTURAS DA EDIFICACIÓN

MAIO 2019
 ESCALA AS
 1/3.000
 PLANO Nº
9

59100,000
4844250,000

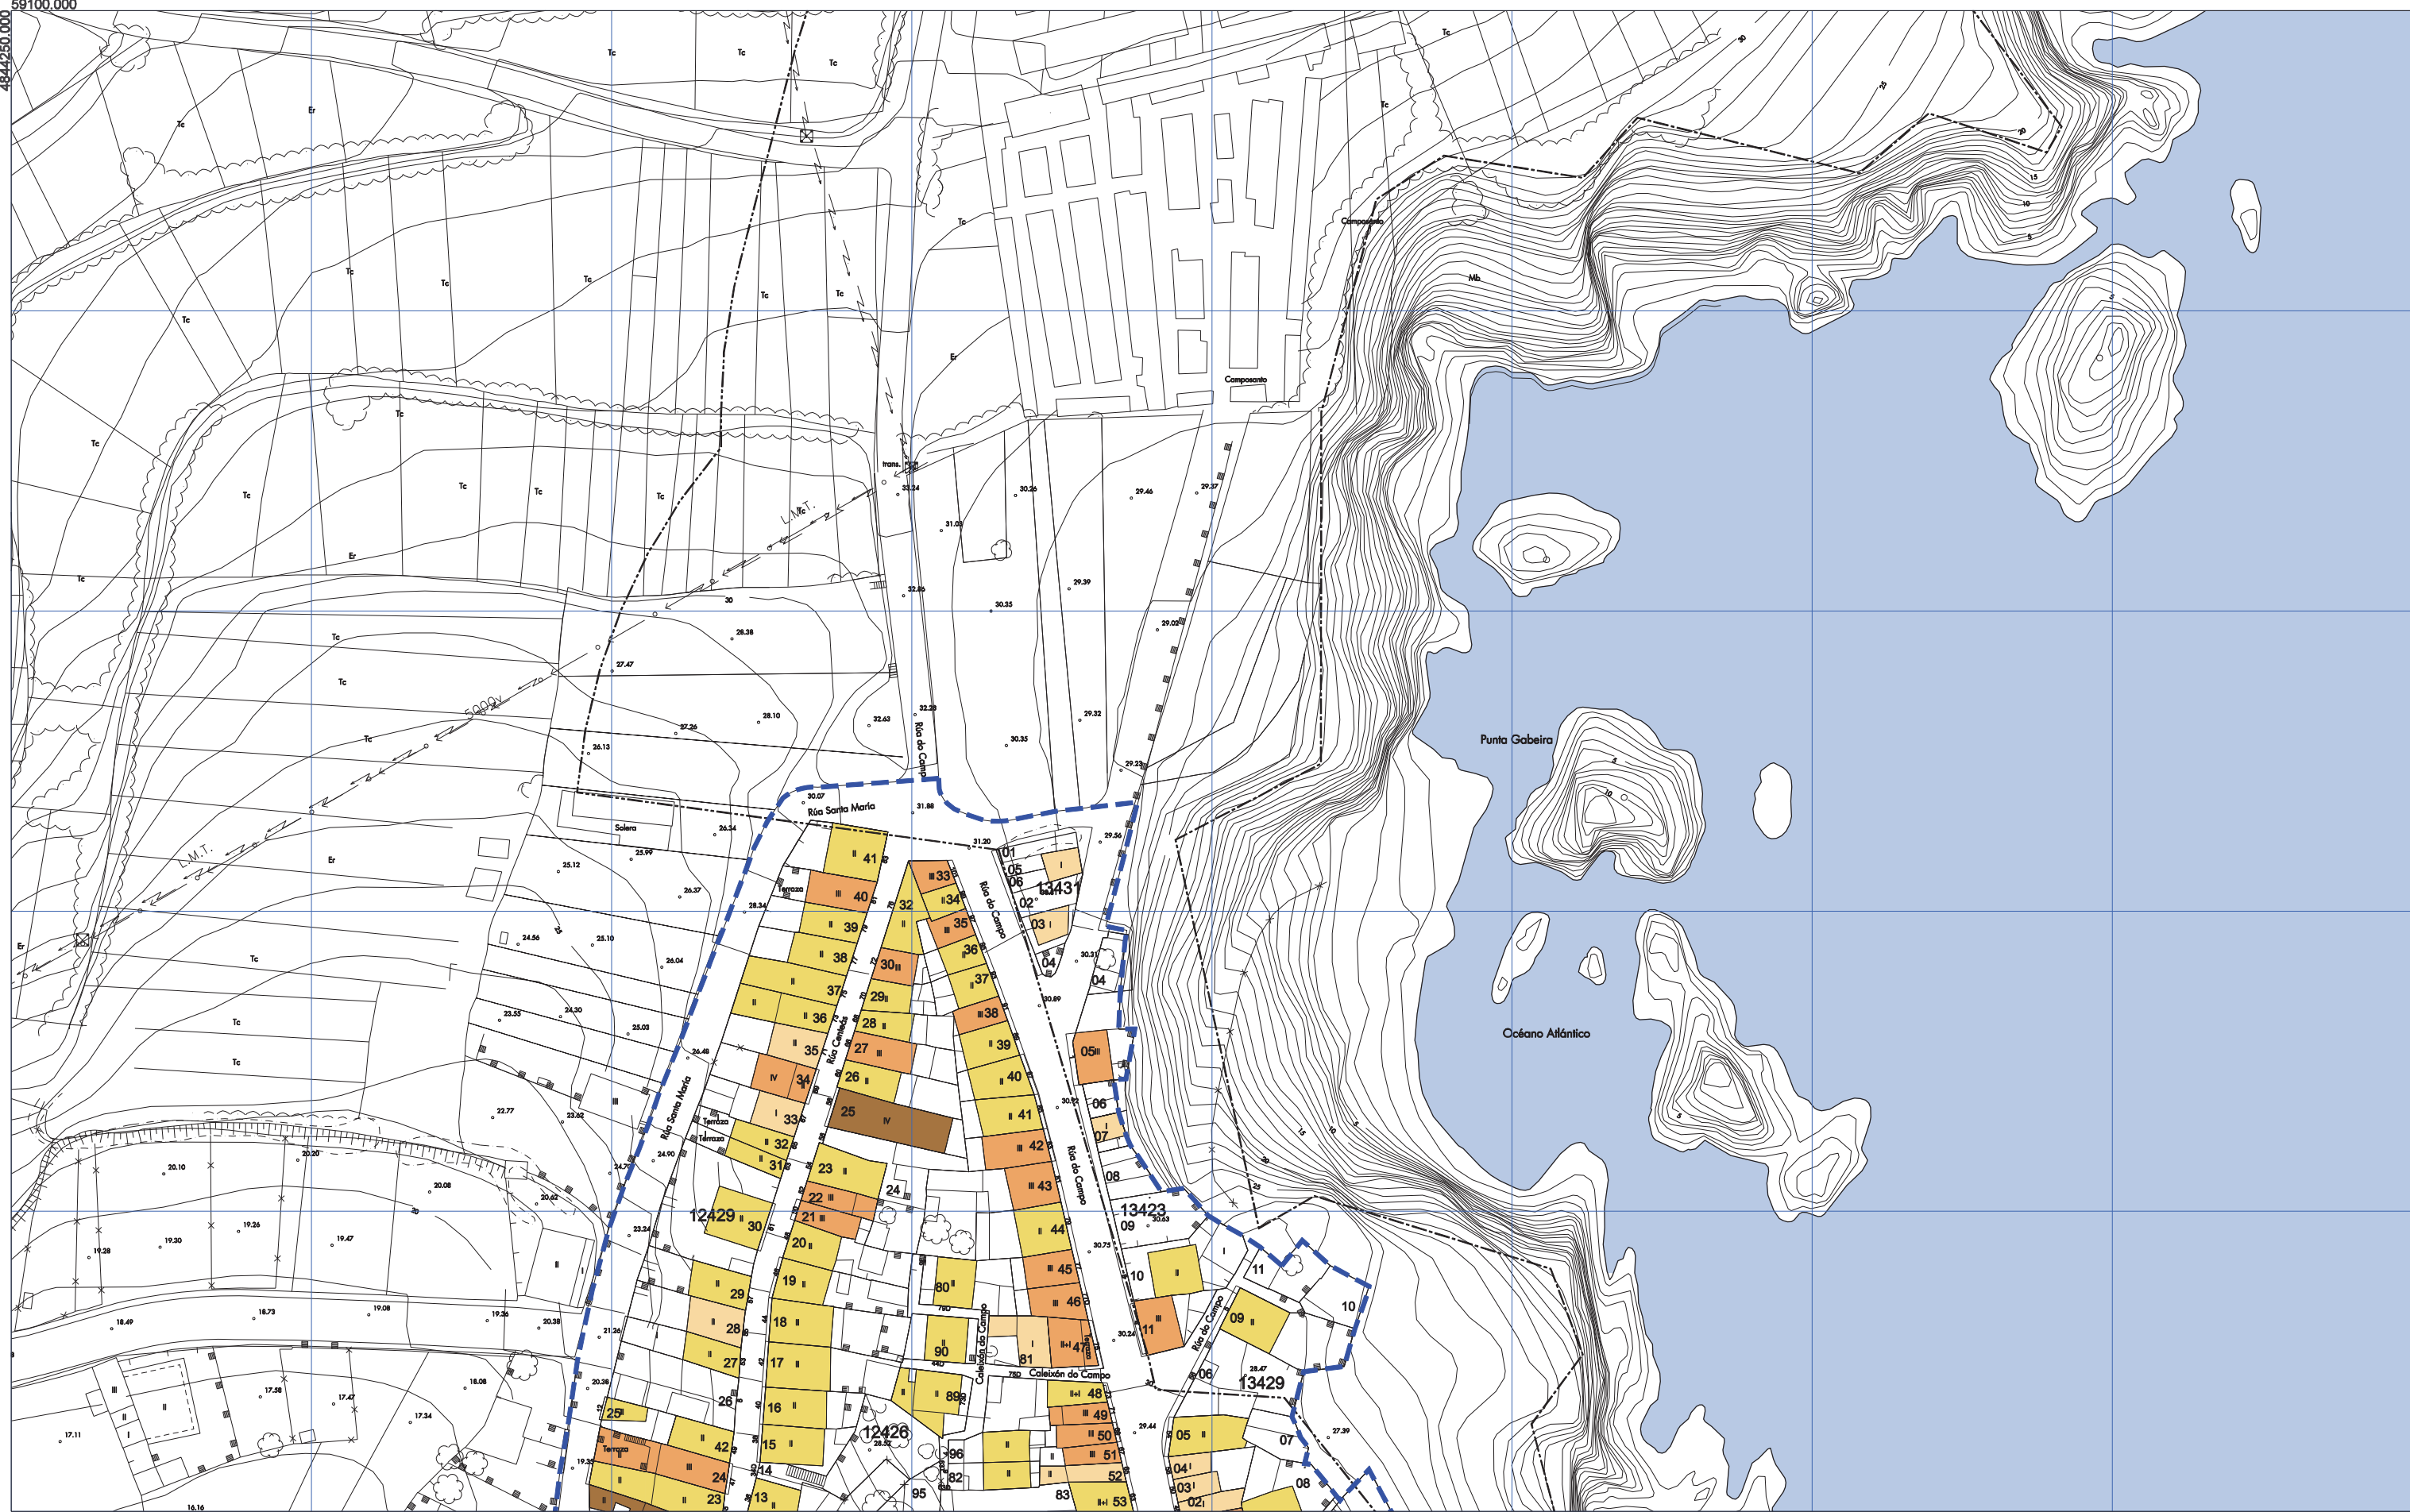

- ÁMBITO DO PLAN ESPECIAL
- LIÑA DESLINDE DE D.P.M.T.
- LIÑA SERVIDUME DE PROTECCIÓN

- LÍMITE DO CUARTEIRÓN
- LÍMITE DA UNIDADE PARCELARIA
- 13410 CÓDIGO DO CUARTEIRÓN
- 30 CÓDIGO DA UNIDADE PARCELARIA

- PB
- PB+1
- PB+2
- PB+3
- ≥PB+4

1
2
3



33834645N
ALFONSO
DÍAZ (R.
A15030422)


CONCELLO DE CARIÑO
PLAN ESPECIAL DE PROTECCIÓN E REHABILITACIÓN
DO CASCO VELLO DE CARIÑO

INFORMACIÓN URBANÍSTICA

ALTURAS DA EDIFICACIÓN



MAIO 2019 PLANO Nº
ESCALA S 1/1.000 **91**

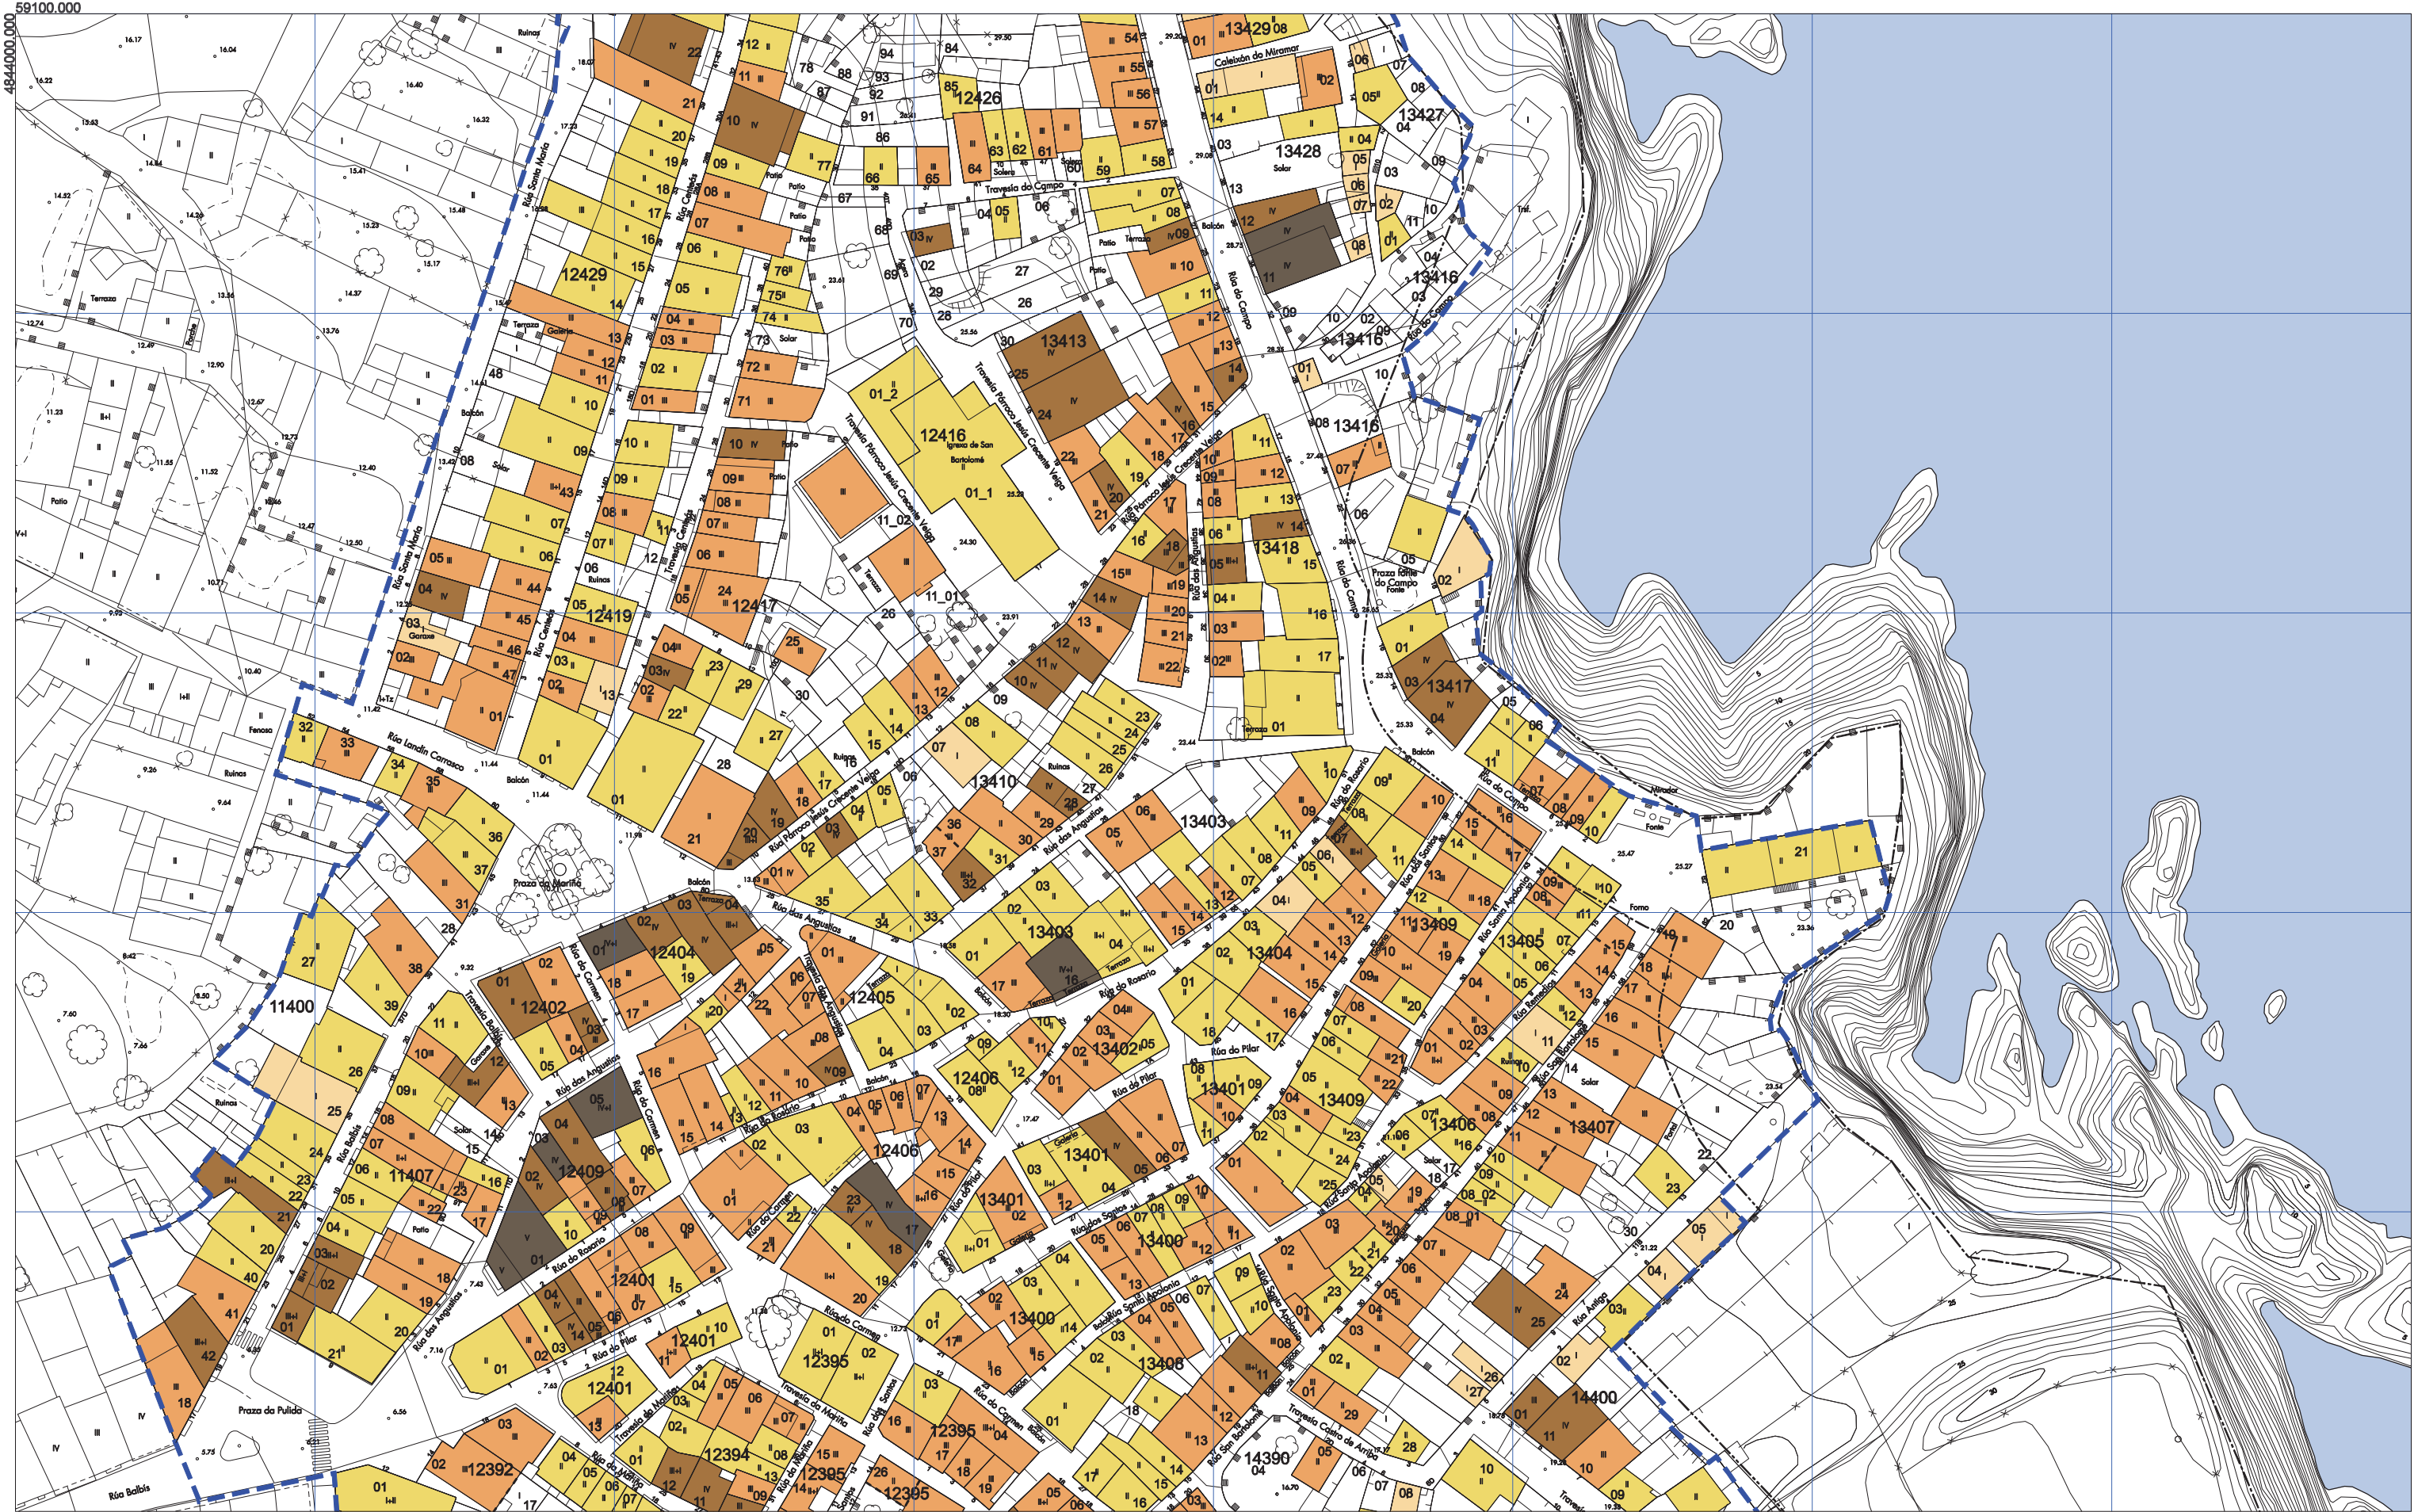

- ÁMBITO DO PLAN ESPECIAL
- LIÑA DESLINDE DE D.P.M.T.
- LIÑA SERVIDUME DE PROTECCIÓN

- LÍMITE DO CUARTEIRÓN
- LÍMITE DA UNIDADE PARCELARIA
- 13410 CÓDIGO DO CUARTEIRÓN
- 30 CÓDIGO DA UNIDADE PARCELARIA

- PB
- PB+1
- PB+2
- PB+3
- ≥PB+4

1
2
3

33834645N
ALFONSO
DÍAZ (R.
A15030422)

CONCELLO DE CARIÑO
**PLAN ESPECIAL DE PROTECCIÓN E REHABILITACIÓN
 DO CASCO VELLO DE CARIÑO**
 INFORMACIÓN URBANÍSTICA
 ALTURAS DA EDIFICACIÓN

MAIO 2018 PLANO Nº
 ESCALA AS 1/1.000 **92**



<ul style="list-style-type: none"> ÁMBITO DO PLAN ESPECIAL LIÑA DESLINDE DE D.P.M.T. LIÑA SERVIDUME DE PROTECCIÓN 	<ul style="list-style-type: none"> LÍMITE DO CUARTEIRÓN LÍMITE DA UNIDADE PARCELARIA 13410 CÓDIGO DO CUARTEIRÓN 30 CÓDIGO DA UNIDADE PARCELARIA 	<ul style="list-style-type: none"> PB PB+1 PB+2 PB+3 ≥PB+4 	<table border="1"> <tr><td>1</td></tr> <tr><td>2</td></tr> <tr><td>3</td></tr> </table>	1	2	3	<p>33634645N ALFONSO DIAZ (R. A15030422)</p>	<p>CONCELLO DE CARIÑO PLAN ESPECIAL DE PROTECCIÓN E REHABILITACIÓN DO CASCO VELLO DE CARIÑO</p> <p>INFORMACIÓN URBANÍSTICA</p> <p>ALTURAS DA EDIFICACIÓN</p>	<p>MAIO 2019 PLANO Nº ESCALA AS 1/1.000 93</p>
1									
2									
3									