


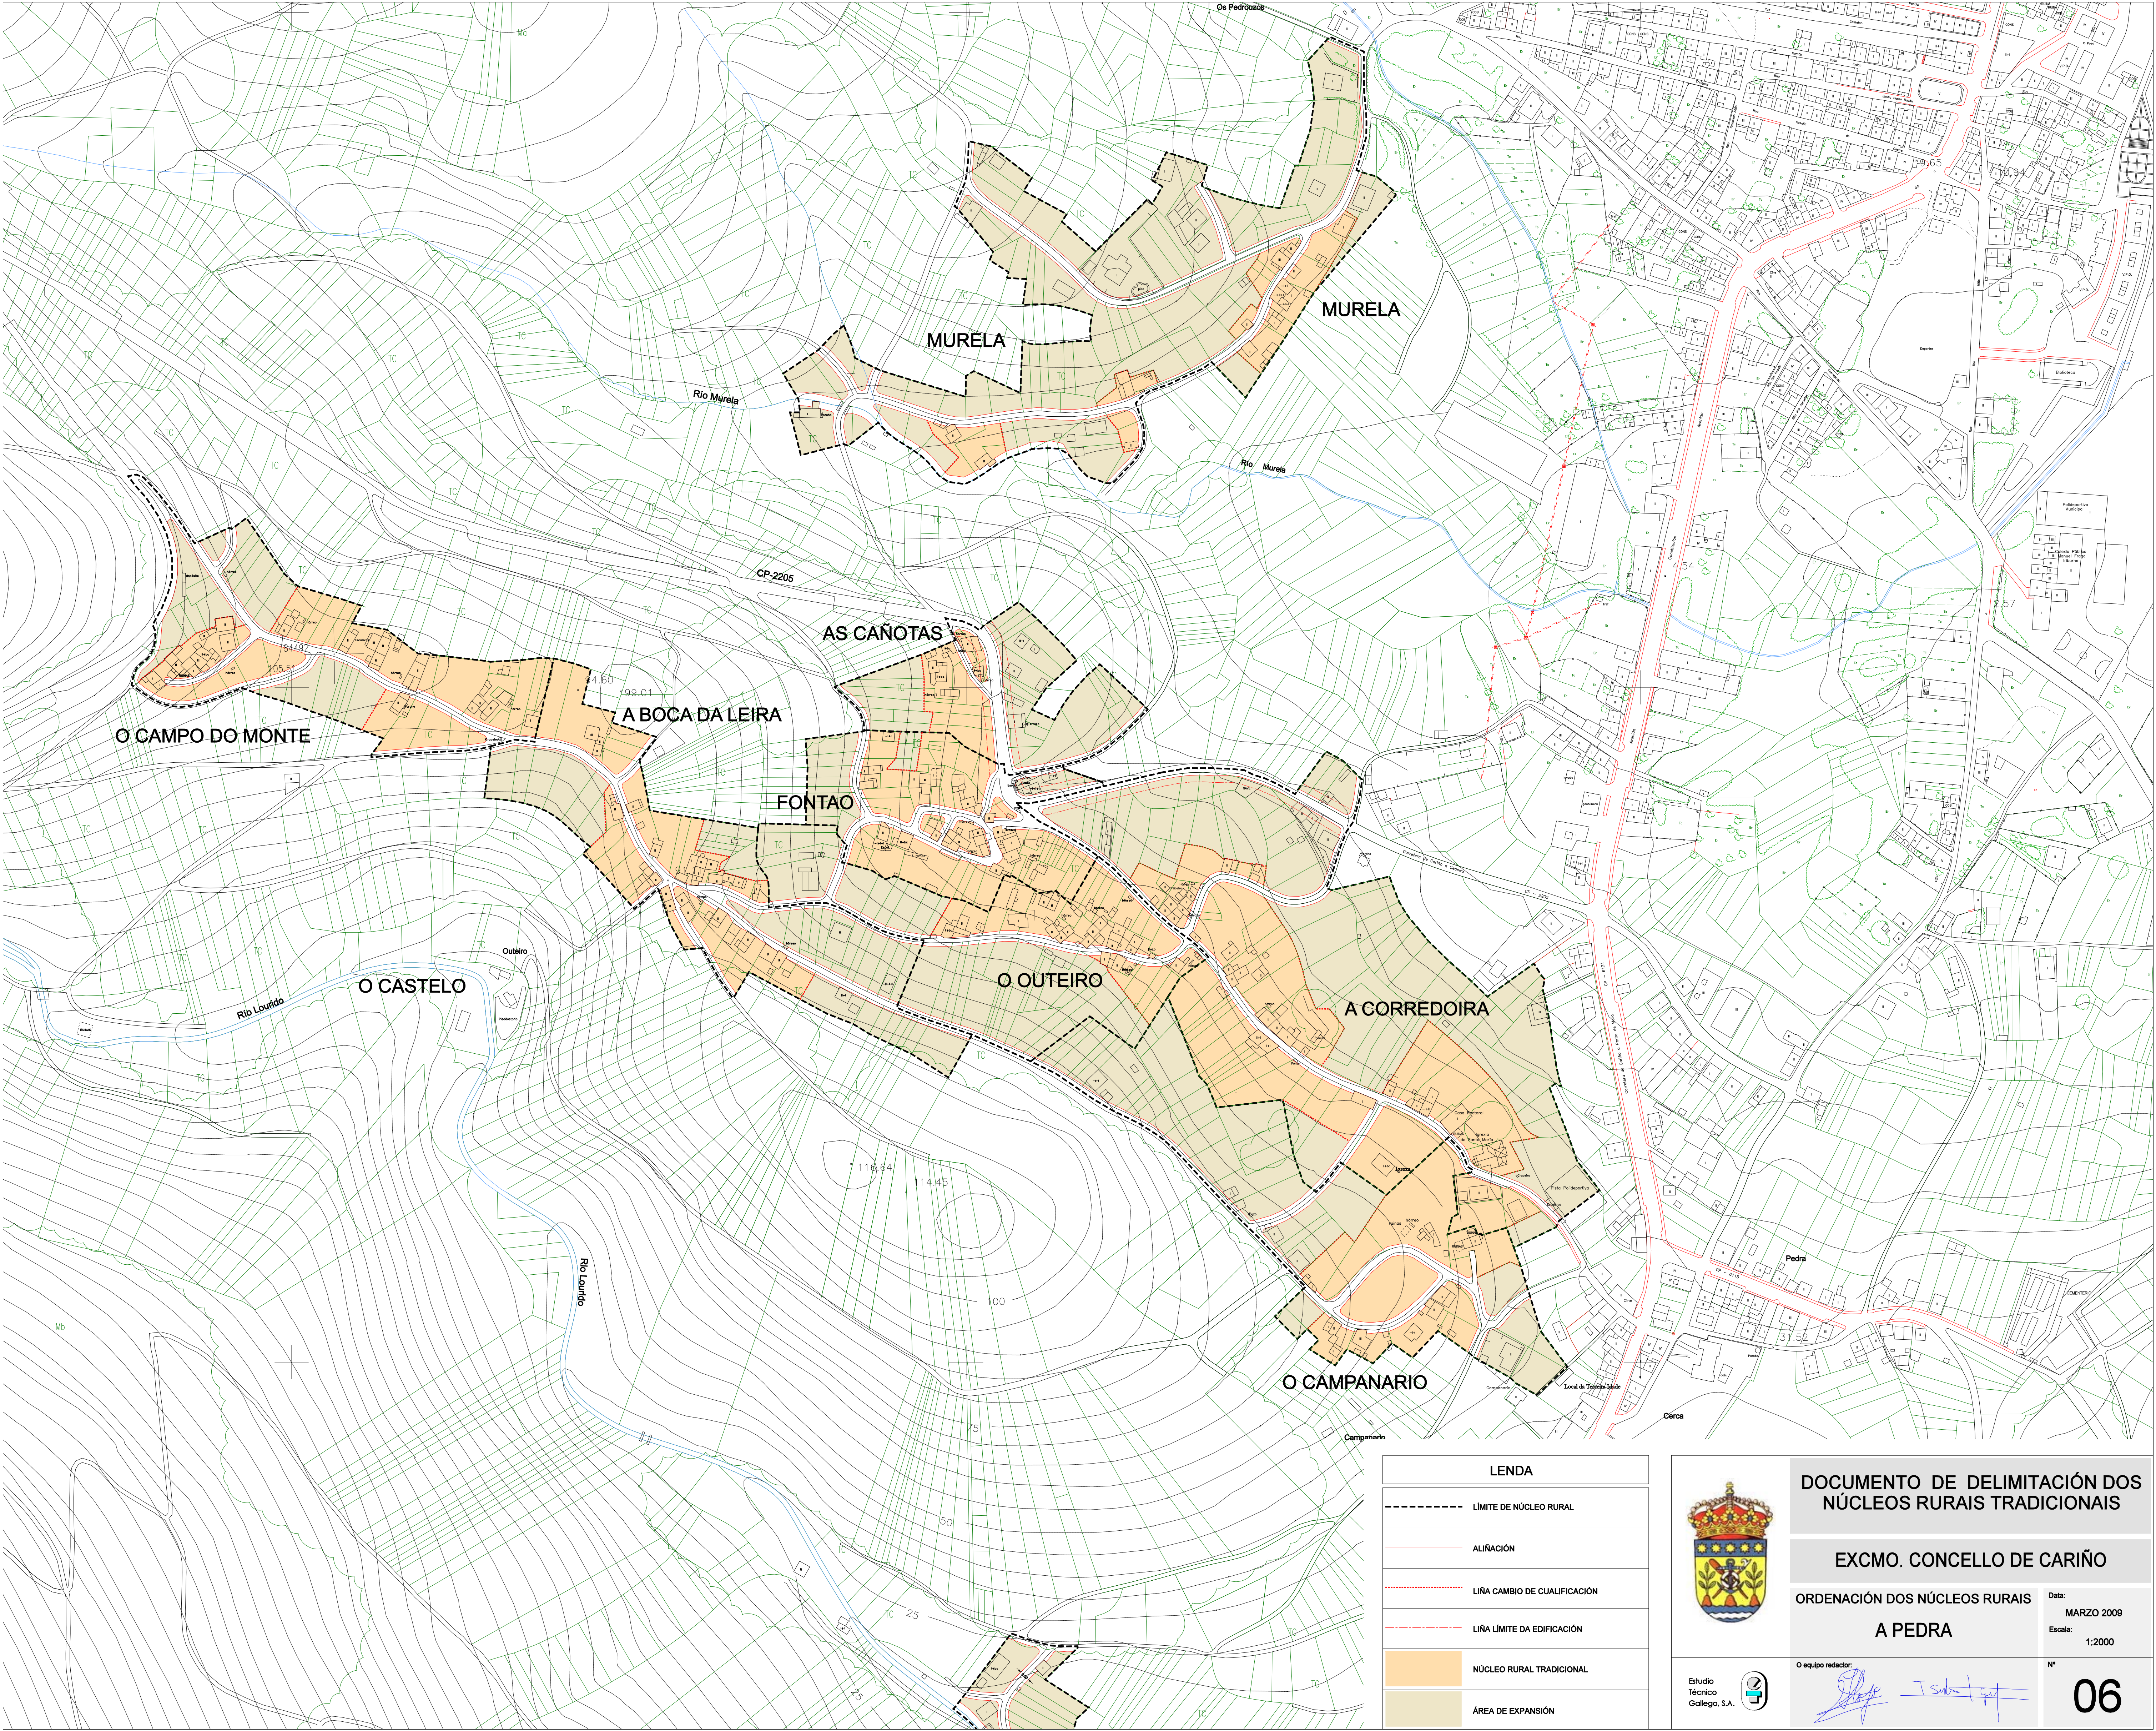

LEND	
	LÍMITE DE NÚCLEO RURAL
	ALINACIÓN
	LIÑA CAMBIO DE CUALIFICACIÓN
	LIÑA LÍMITE DA EDIFICACIÓN
	NÚCLEO RURAL TRADICIONAL
	ÁREA DE EXPANSIÓN



DOCUMENTO DE DELIMITACIÓN DOS NÚCLEOS RURAIS TRADICIONAIS

EXCMO. CONCELLO DE CARIÑO

ORDENACIÓN DOS NÚCLEOS RURAIS


A PEDRA

Data: MARZO 2009

Escala: 1:2000

O equipo redactor:

Estudio Técnico Gallego, S.A.

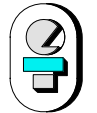

Nº

06