


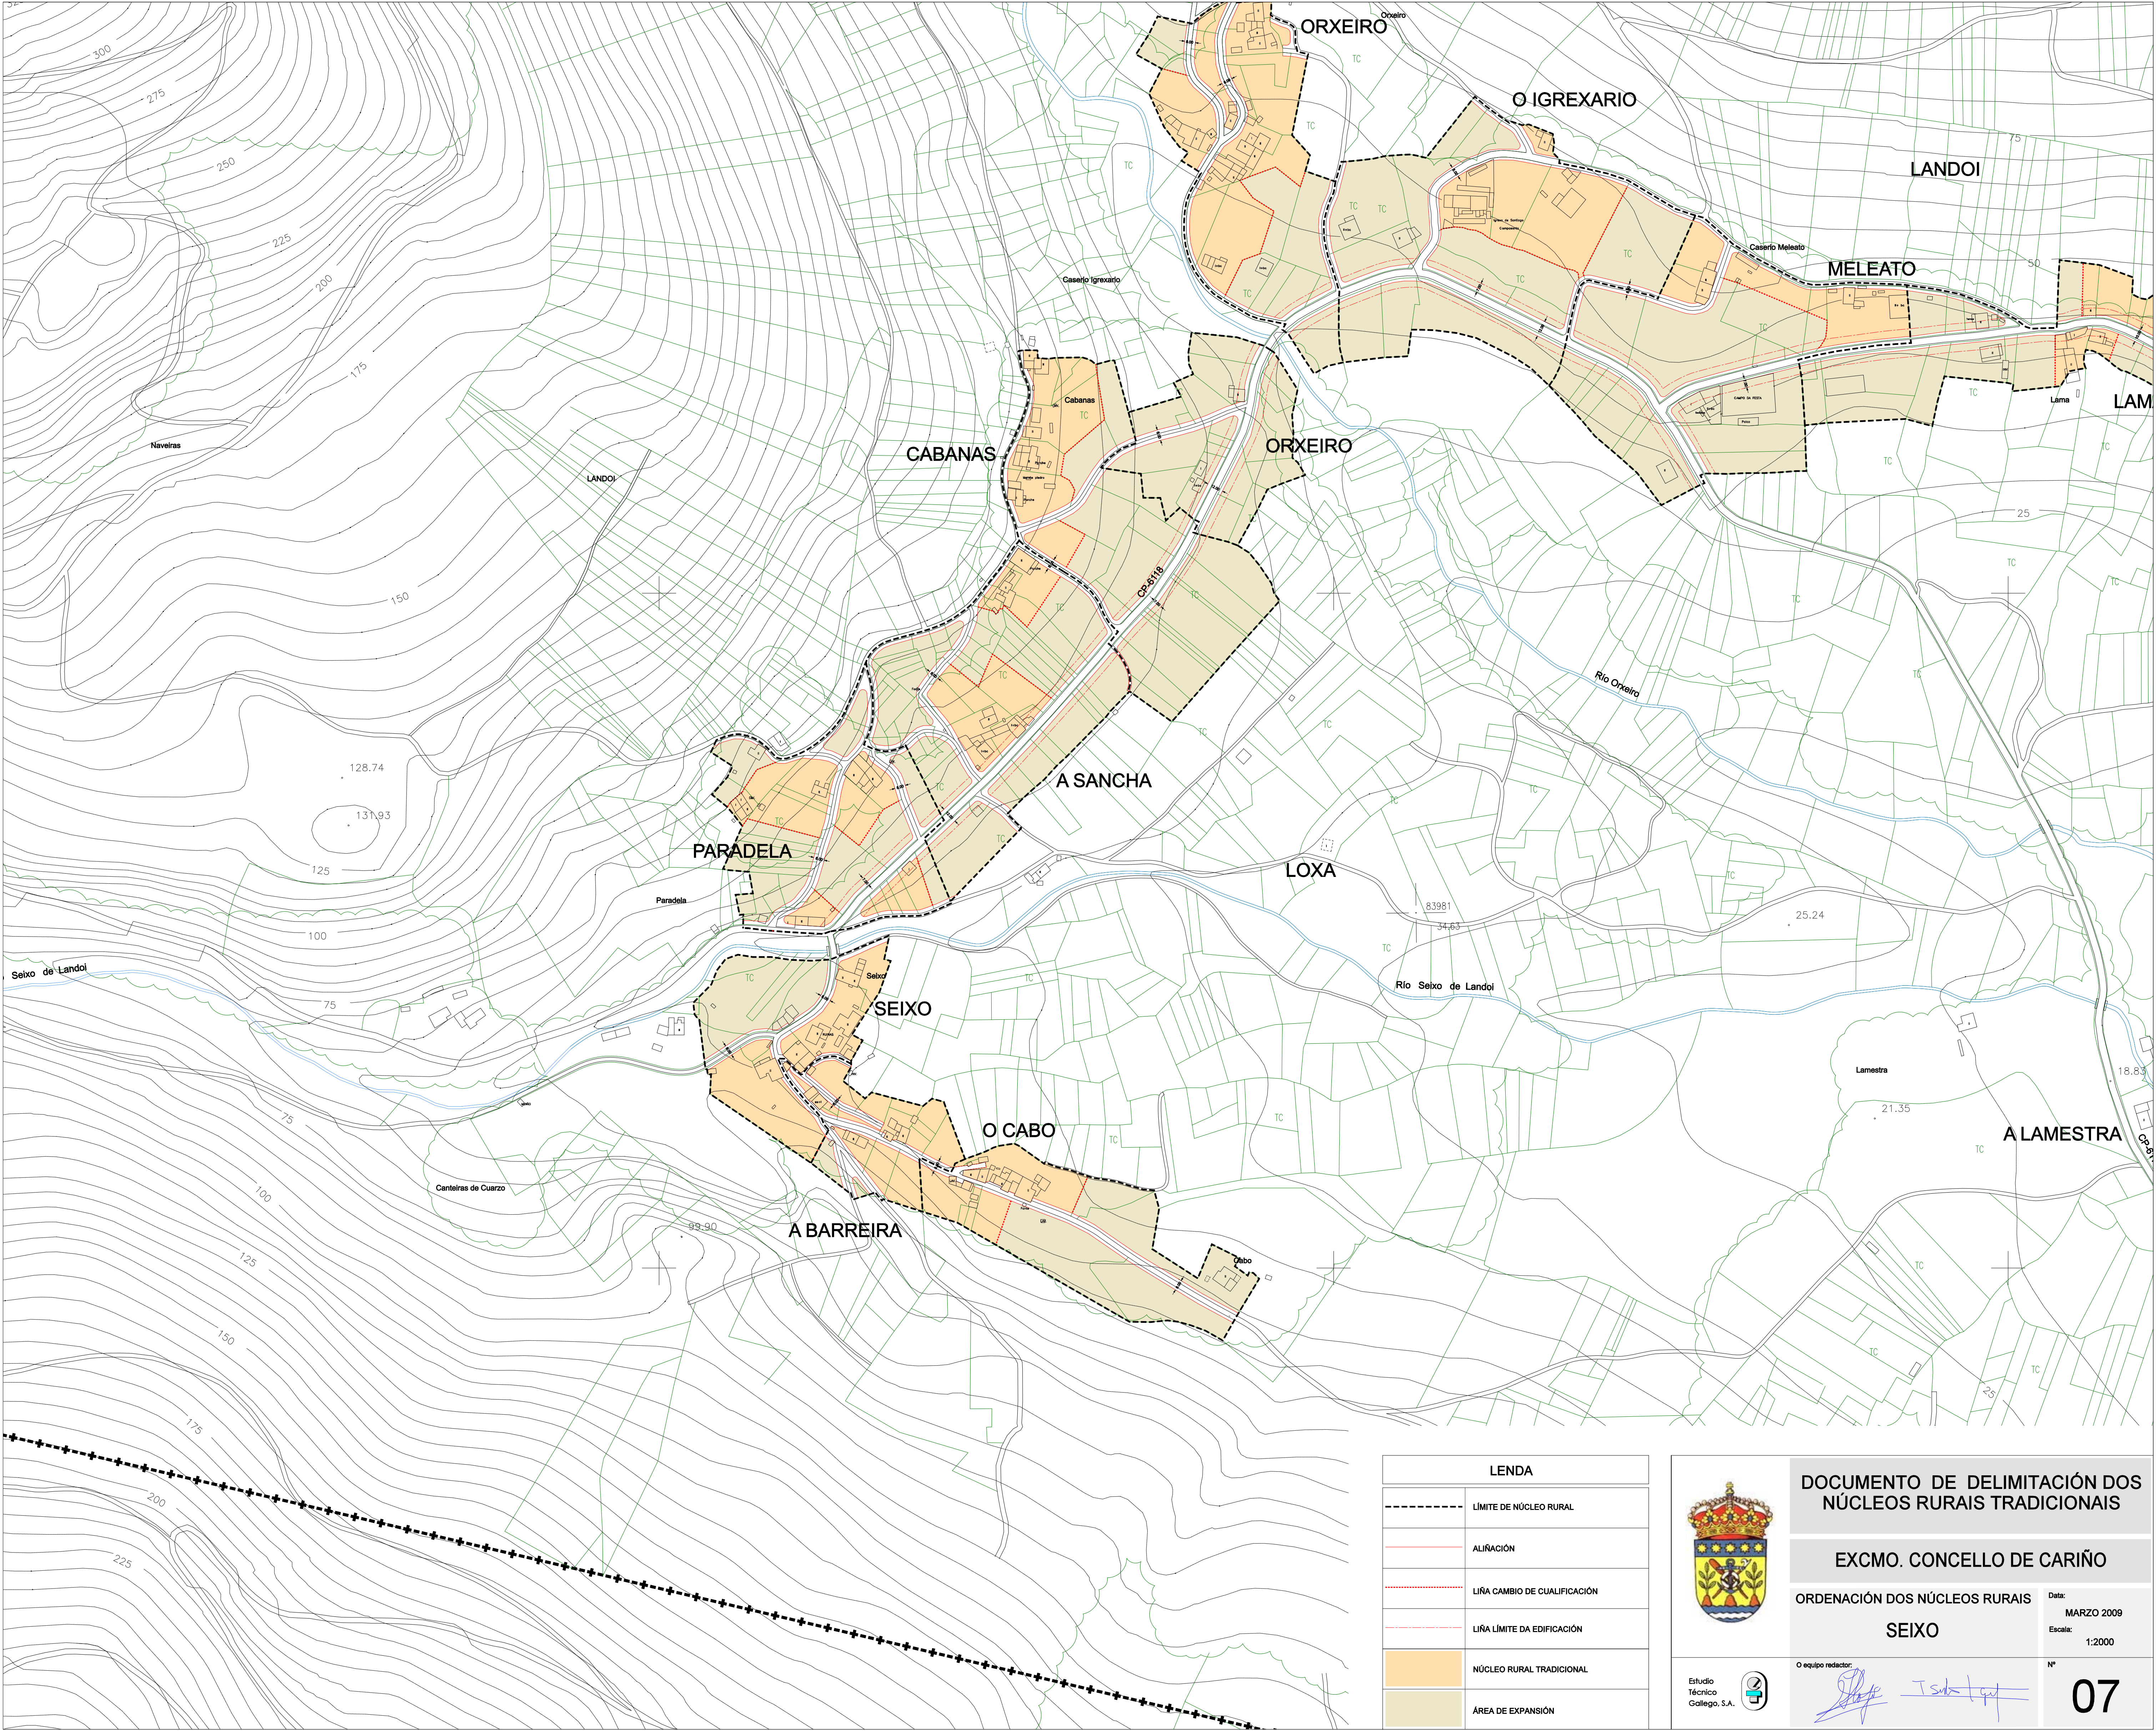

| LENDIA |                              |
|--------|------------------------------|
|        | LÍMITE DE NÚCLEO RURAL       |
|        | ALINEACIÓN                   |
|        | LIÑA CAMBIO DE CUALIFICACIÓN |
|        | LIÑA LÍMITE DA EDIFICACIÓN   |
|        | NÚCLEO RURAL TRADICIONAL     |
|        | ÁREA DE EXPANSIÓN            |



DOCUMENTO DE DELIMITACIÓN DOS  
NÚCLEOS RURAIS TRADICIONAIS

EXCMO. CONCELLO DE CARIÑO

ORDENACIÓN DOS NÚCLEOS RURAIS

SEIXO

Data:

MARZO 2009

Escala:

1:2000

O equipo redactor:

Nº

07

Estudio  
Técnico  
Gallego, S.A.

